

DEMANDE D'AUTORISATION D'EXECUTION DES TRAVAUX

Projet de remplacement de la télécabine Paganon-Bergers
Locaux des gares

COMMUNE DE L'ALPE D'HUEZ

Ref: DAET_HUEZ_121601

Composition du dossier :

1. locaux G4-G5_Paganon - plan de masse
2. locaux G4-G5_Paganon - façades Est et Ouest
3. locaux G4-G5_Paganon - façades Nord et Sud
4. locaux G4-G5_Paganon - plan de toiture

5. locaux G6-G7_Eclose - plan de masse
6. locaux G6-G7_Eclose - façades Est et Ouest
7. locaux G6-G7_Eclose - façades Nord et Sud
8. locaux G6-G7_Eclose - plan de toiture

9. locaux G8_Bergers - plan de masse
10. locaux G8_Bergers - façades Est et Ouest
11. locaux G8_Bergers - façades Nord et Sud
12. locaux G8_Bergers - plan de toiture

Demandeurs :


SATA
Pic Blanc
38750 ALPE D'HUEZ

Architecte :

Romain FOURNIER
Architecte D.E.A - H.M.O.N.P
137, cours Berriat
38 000 Grenoble
t 06 32 78 14 93
r.fournier.architecte@gmail.com

Maître d'oeuvre :


CNA Maîtrise d'oeuvre
Le Trident A, 34 Avenue de l'Europe
38100 Grenoble
t 04 76 33 35 42

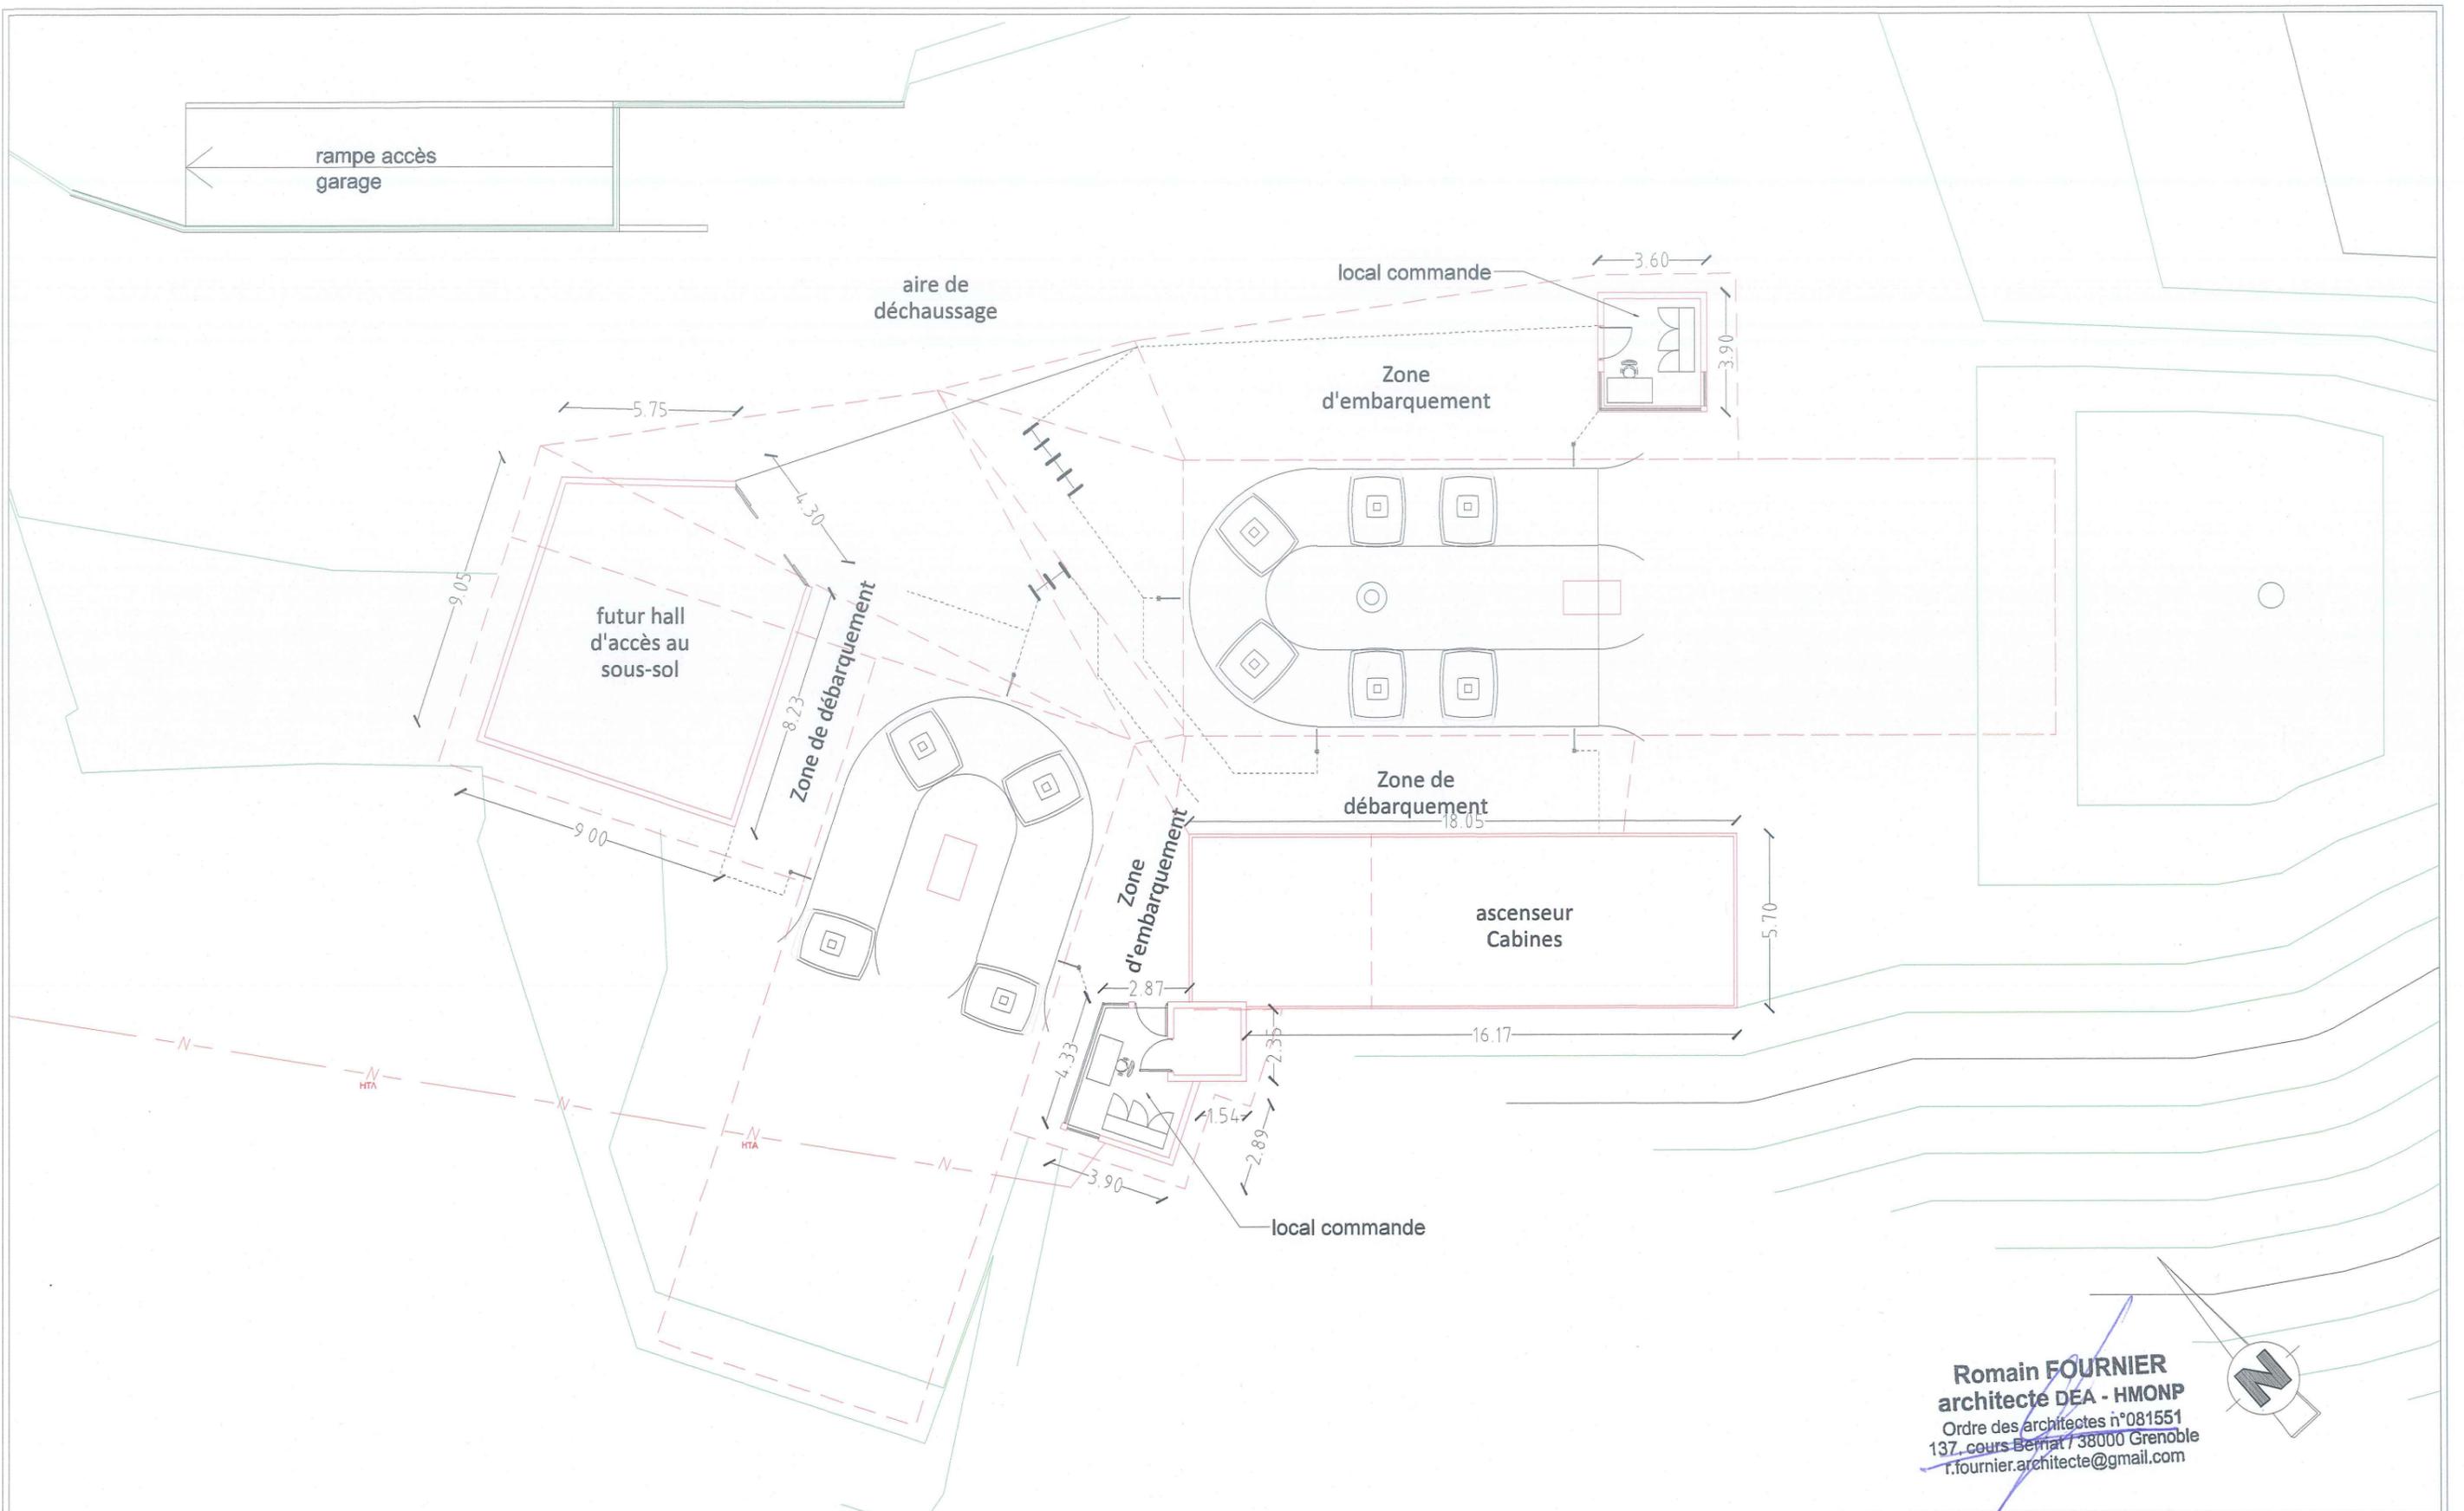


Romain FOURNIER
 architecte DEA - HMONP
 Ordre des architectes n°081551
 137, cours Berriat / 38000 Grenoble
 r.fournier.architecte@gmail.com




DAET	Maître d'ouvrage : SATA Pic Blanc 38750 ALPE D'HUEZ	Architecte : Romain Fournier Architecte H.M.O.N.P 137, Cours Berriat 38000 Grenoble Port. : 06 32 78 14 93	Construction de la télécabine Paganon Bergers - Tronçon G5/G8	
			Locaux des gares	
locaux G4-G5 - Paganon Plan masse			Phase : DAET	
			Ref : DAET_HUEZ_121601	
			Echelle : 1/200	
			15 Décembre 2016	
			folio: 1/12	
Ce document ne peut être cédé sans un accord écrit			Ce dossier ne peut servir à l'exécution des travaux	

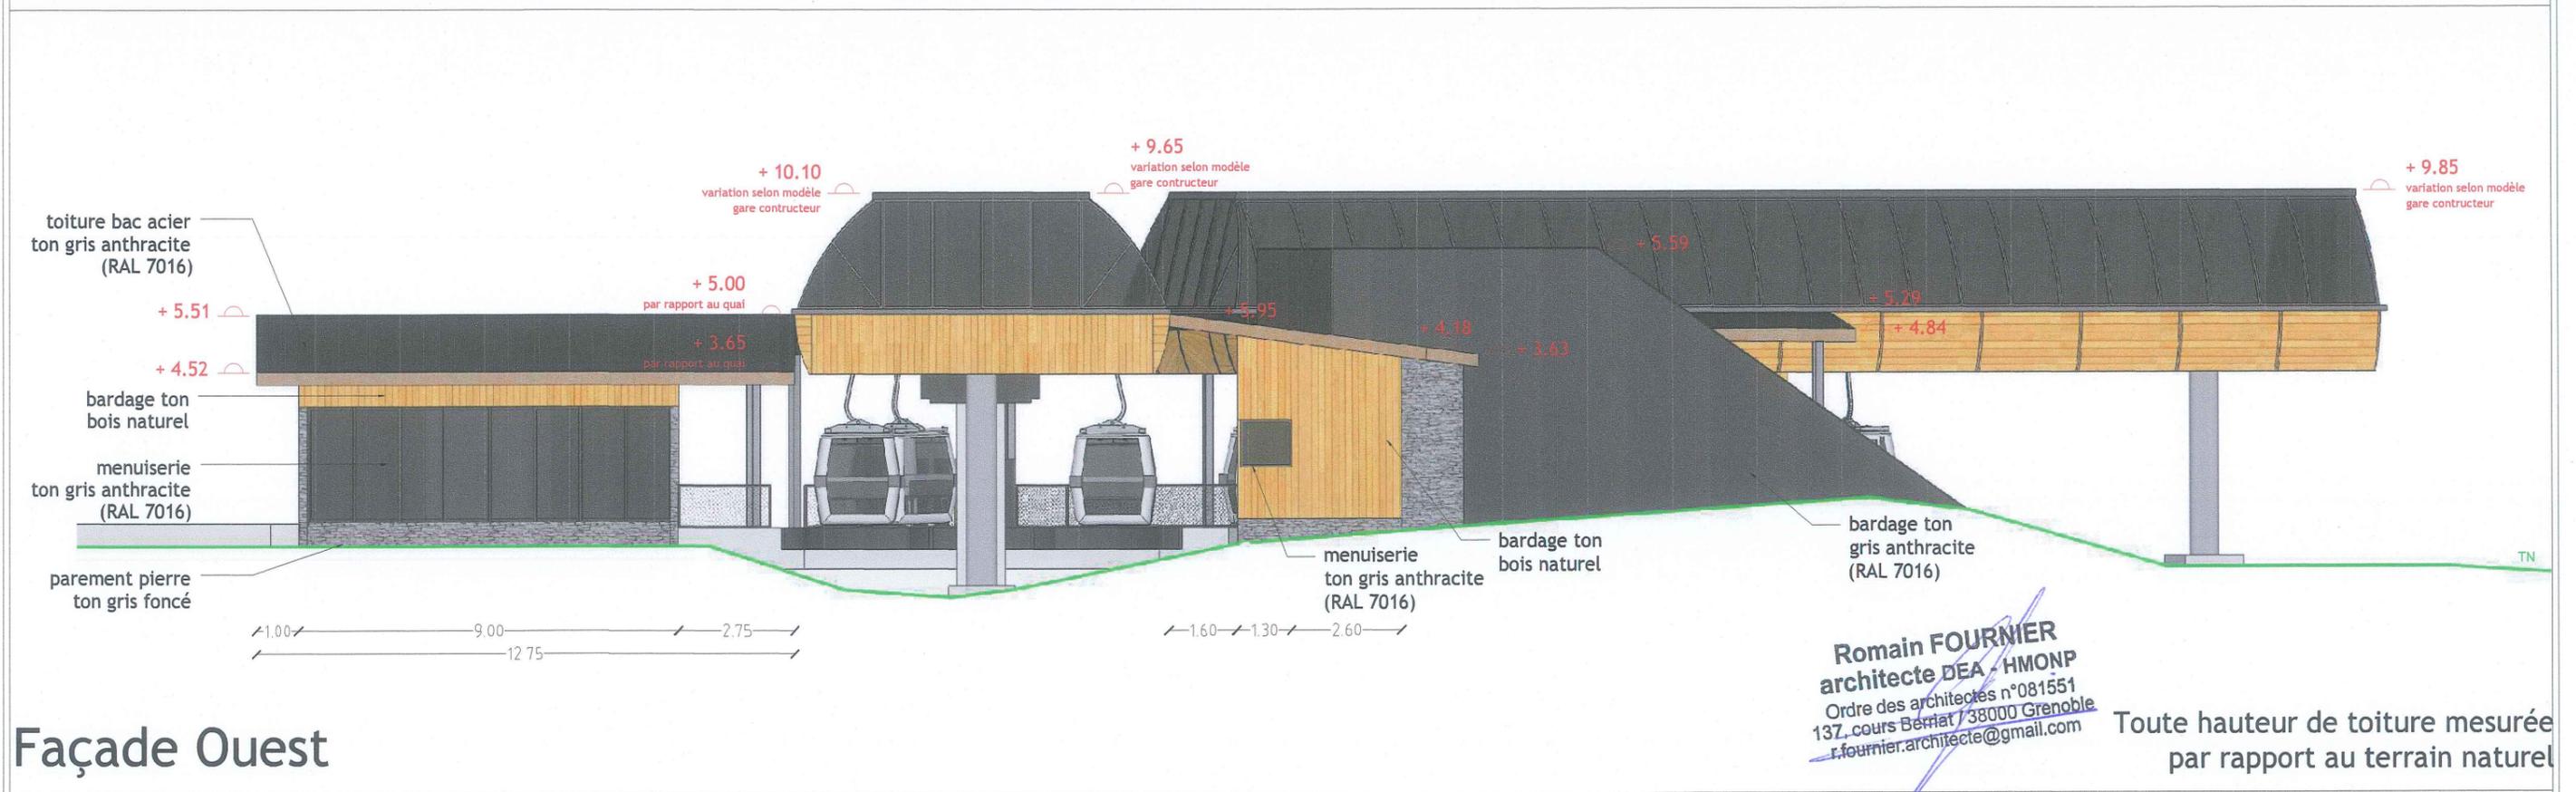

DAET	Maître d'ouvrage : SATA Pic Blanc 38750 ALPE D'HUEZ	Architecte : Romain Fournier Architecte H.M.O.N.P 137, Cours Berriat 38000 Grenoble Port. : 06 32 78 14 93	Construction de la télécabine Paganon Bergers - Tronçon G5/G8 Locaux des gares	
			Echelle : 1/150 15 Décembre 2016	Phase : DAET Ref : DAET_HUEZ_121601 folio: 2/12
Ce document ne peut être cédé sans un accord écrit			Ce dossier ne peut servir à l'exécution des travaux	

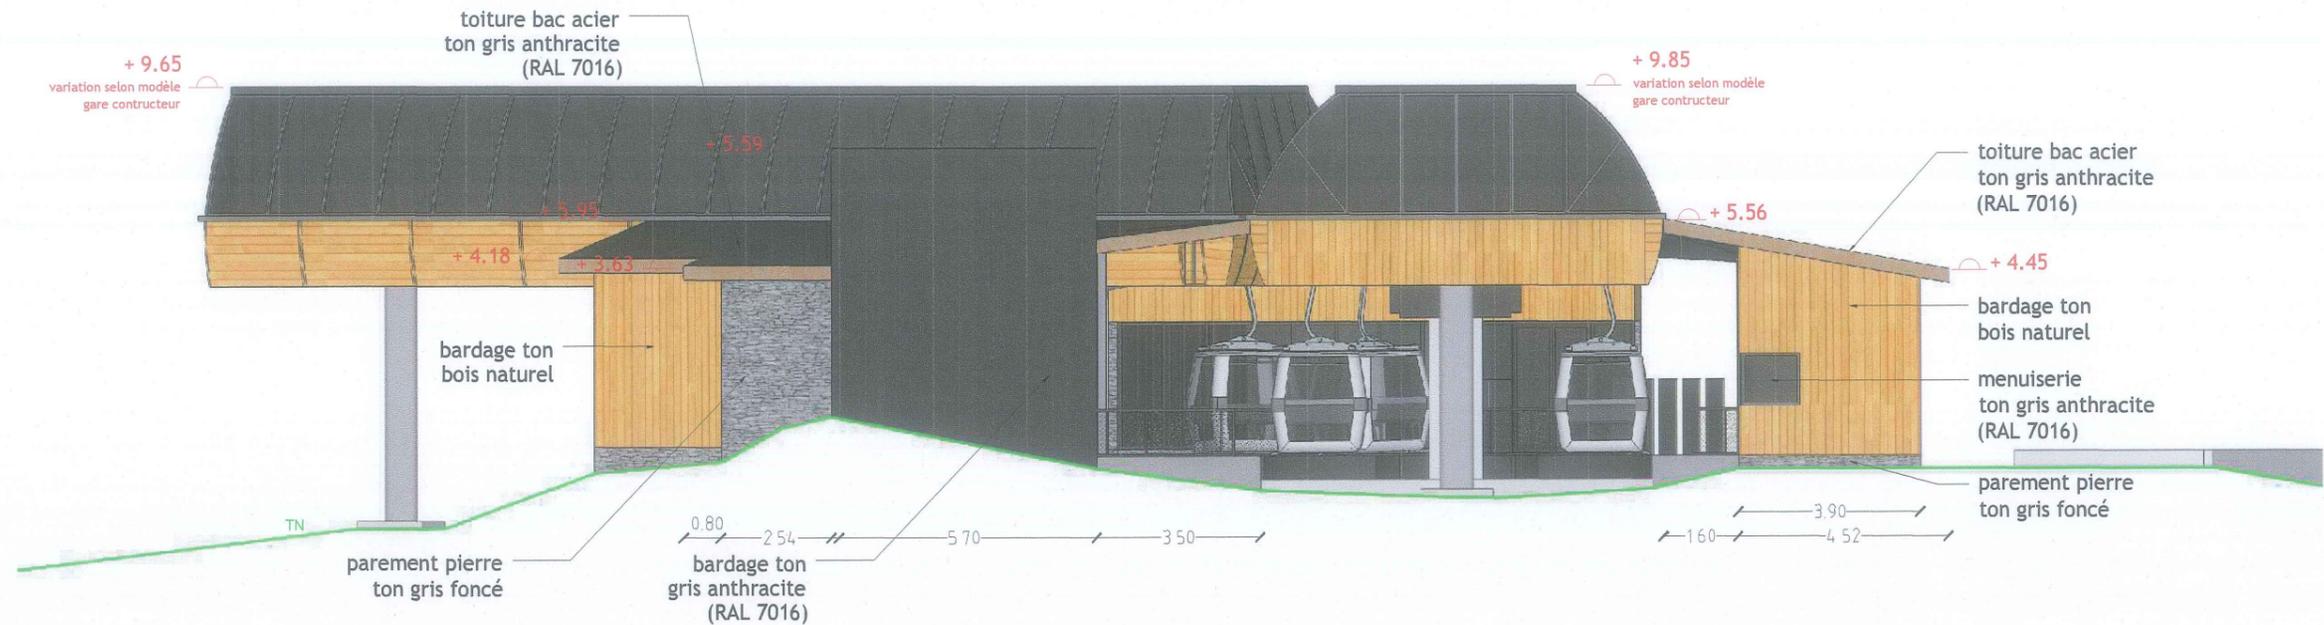

Façade Sud

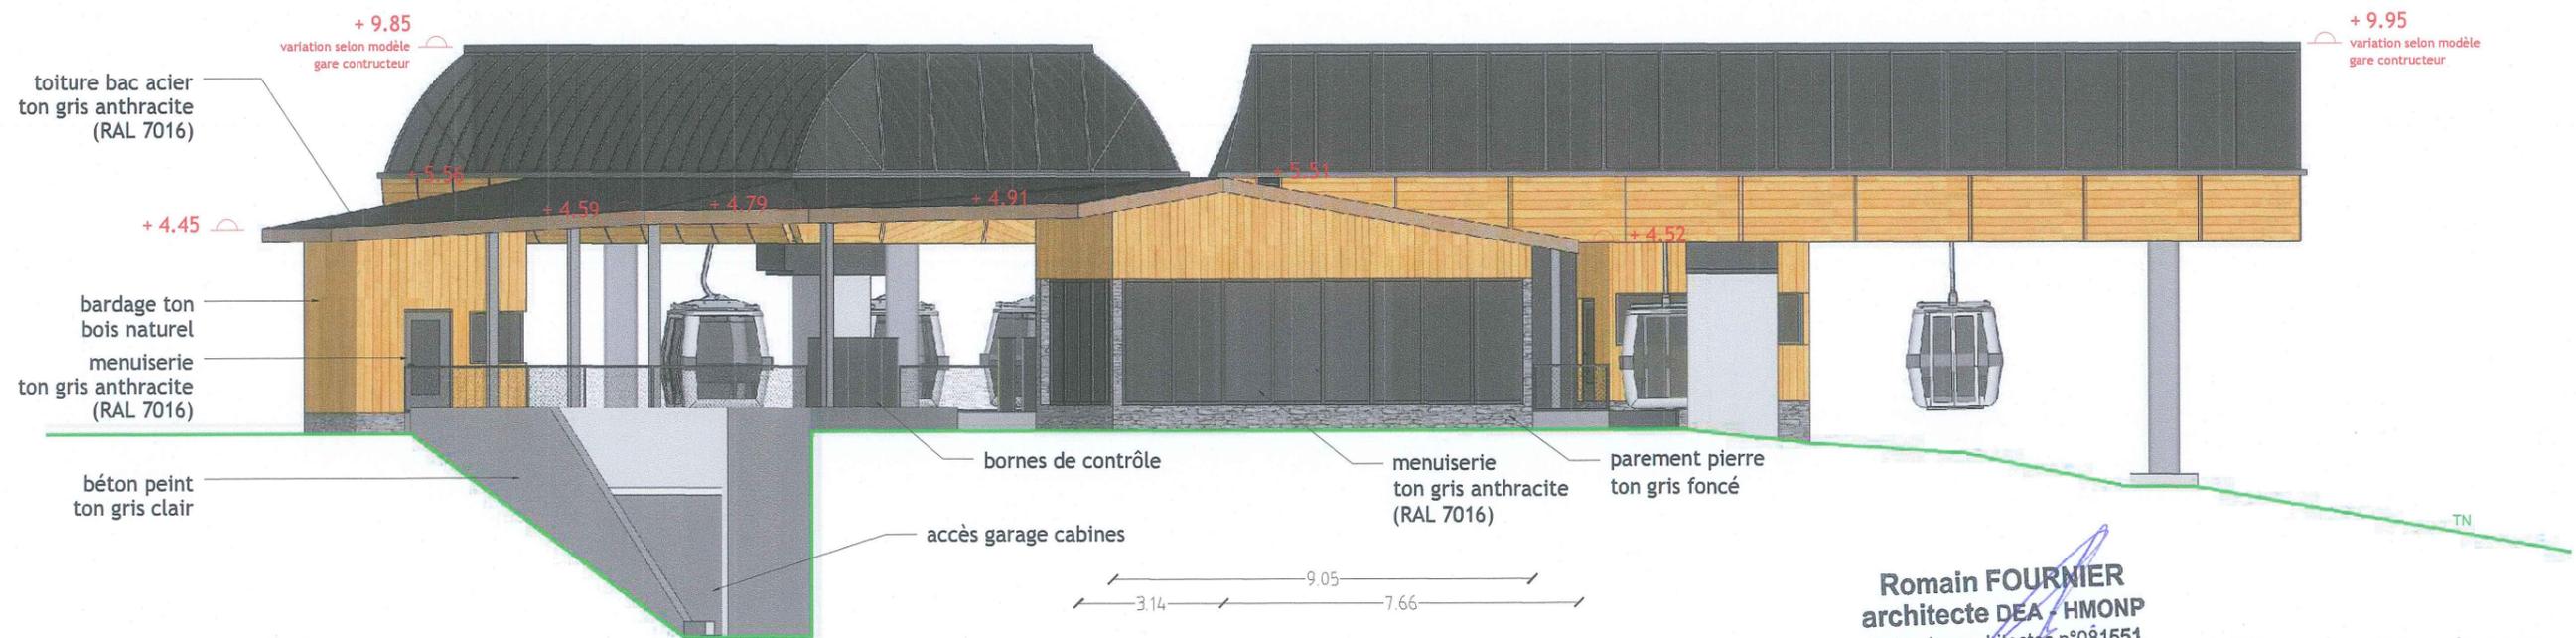

Façade Nord

Romain FOURNIER
 architecte DEA - HMONP
 Ordre des architectes n°081551
 137, cours Berriat / 38000 Grenoble
 r.fournier.architecte@gmail.com

Toute hauteur de toiture mesurée
 par rapport au terrain naturel

DAET

locaux G4-G5 - Paganon
 façades Nord et Sud

Maître d'ouvrage :

SATA
 Pic Blanc
 38750 ALPE D'HUEZ

Architecte :

Romain Fournier
 Architecte H.M.O.N.P
 137, Cours Berriat
 38000 Grenoble
 Port. : 06 32 78 14 93


Construction de la télécabine Paganon Bergers - Tronçon G5/G8
 Locaux des gares

Echelle : 1/150
 15 Décembre 2016

Phase : DAET
 Ref : DAET_HUEZ_121601
 folio: 3/12

Ce document ne peut être cédé sans un accord écrit

Ce dossier ne peut servir à l'exécution des travaux

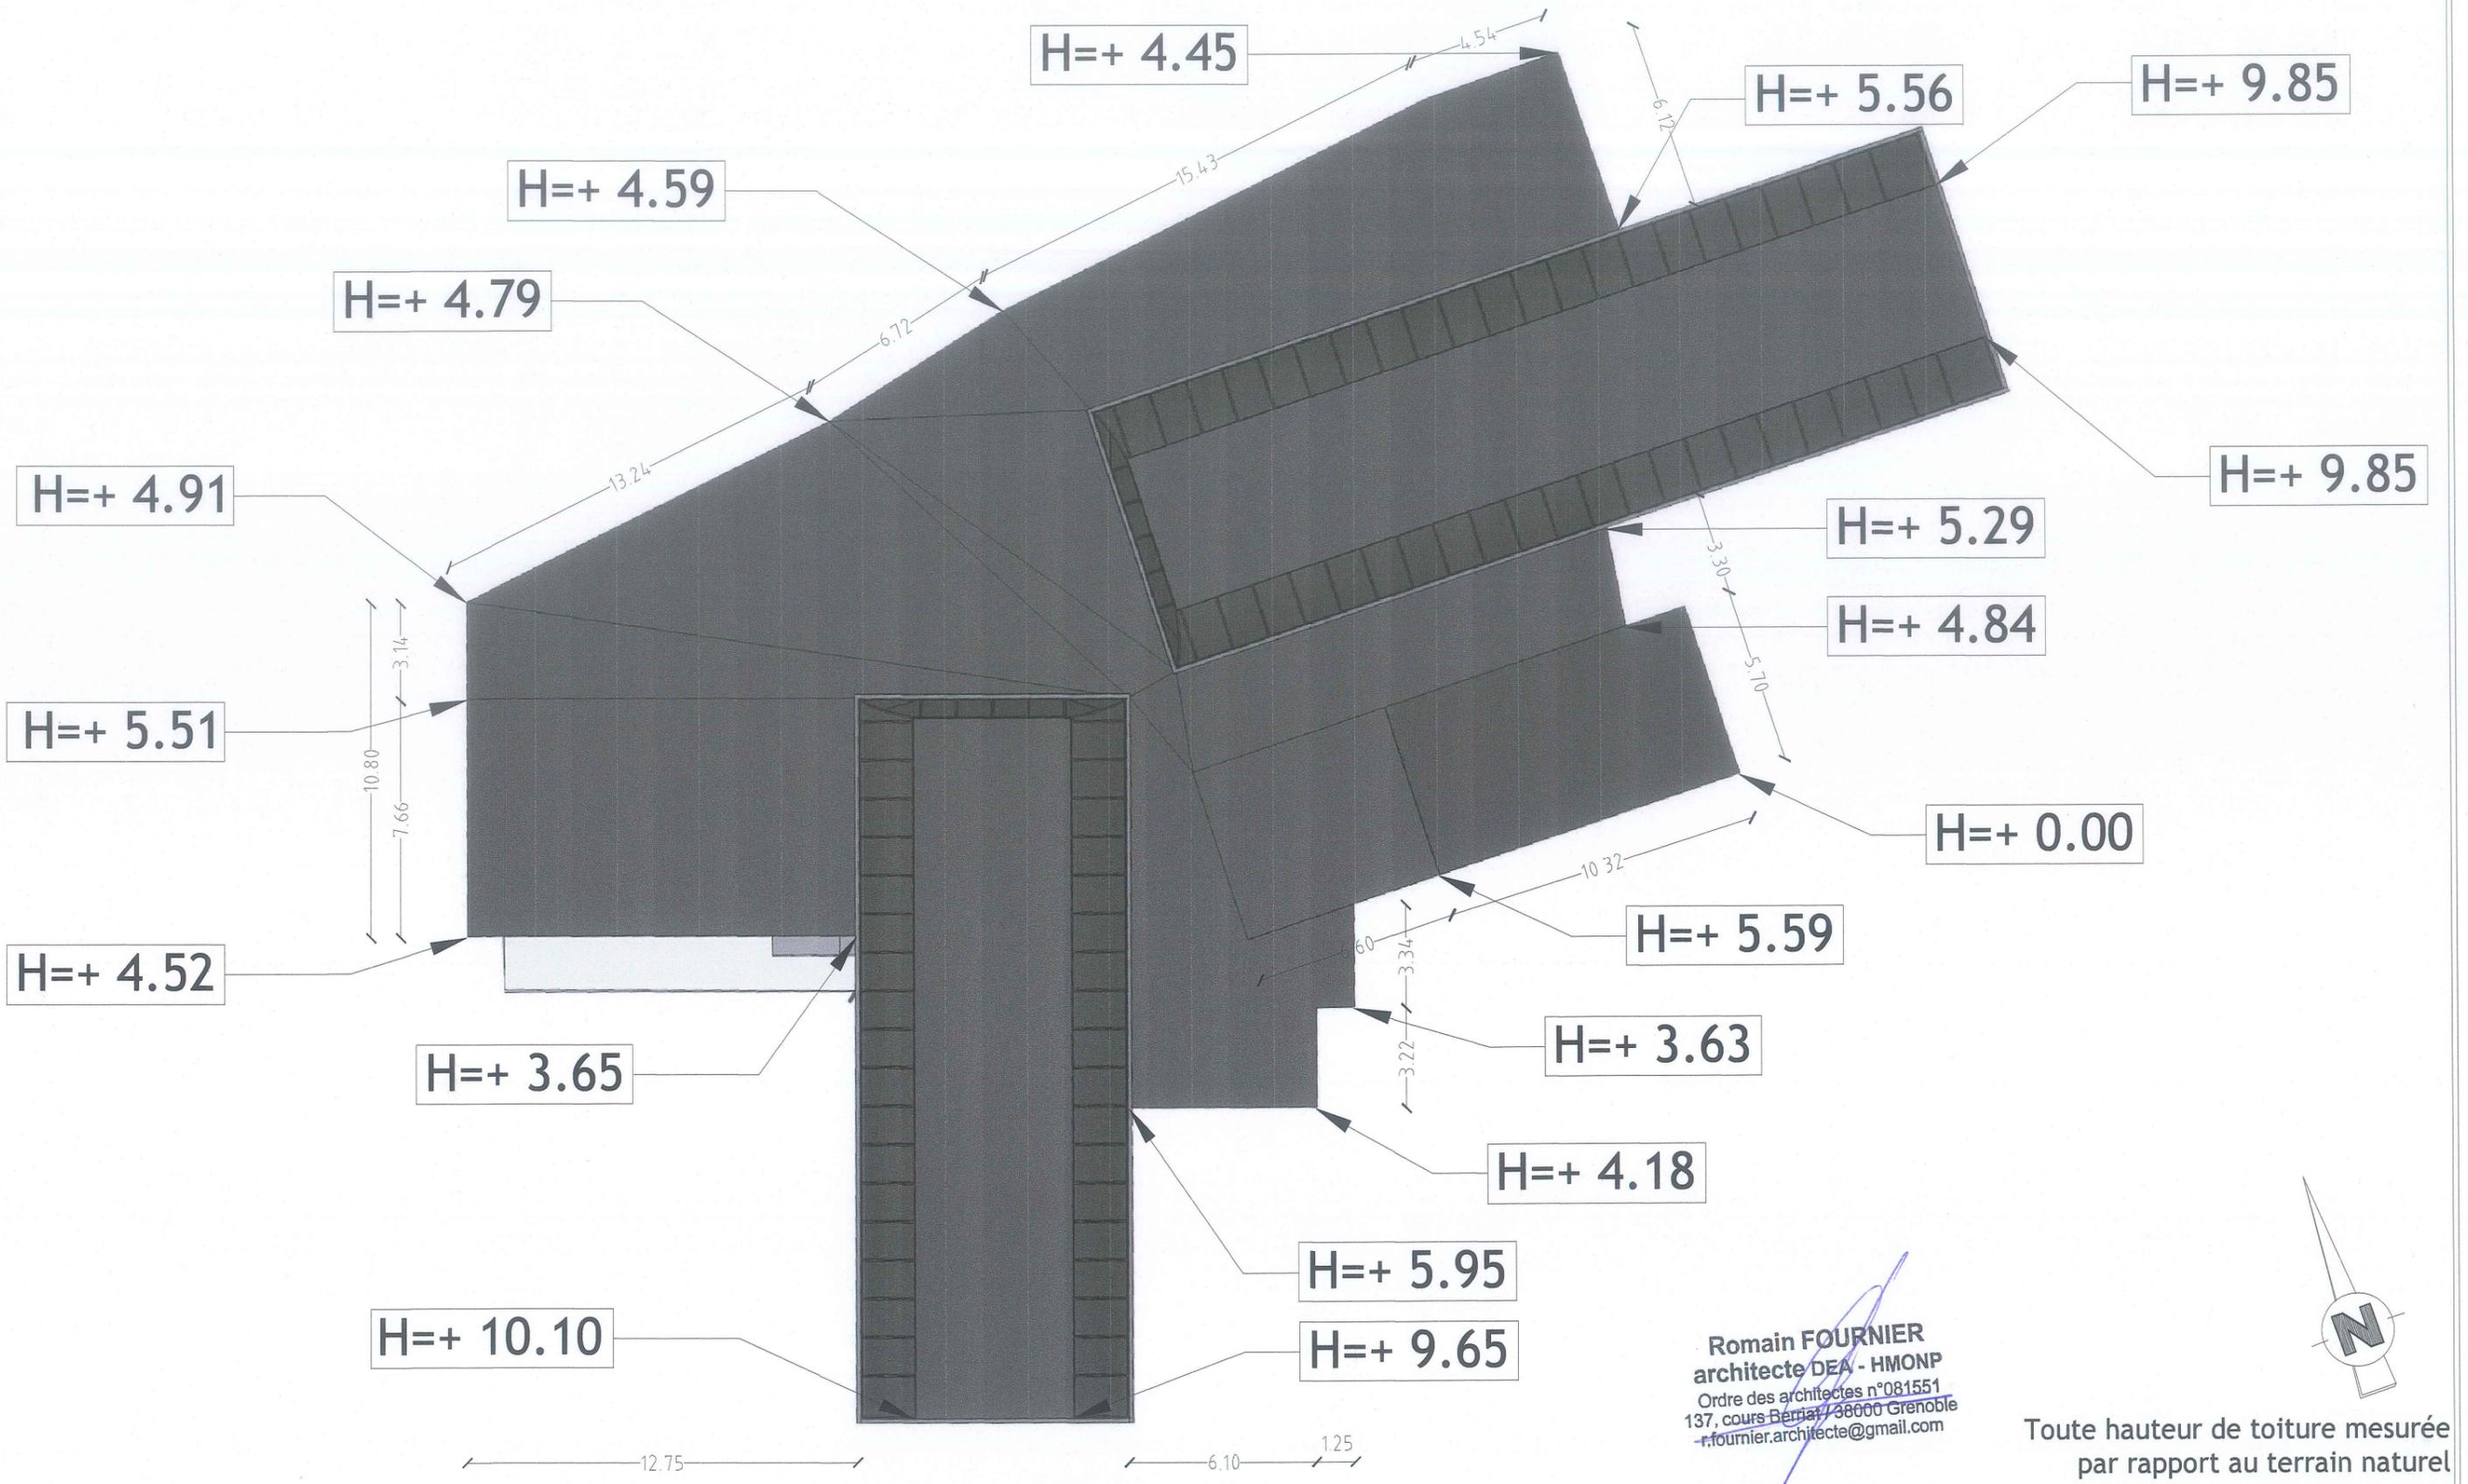


Romain FOURNIER
 architecte DEA - HMONP
 Ordre des architectes n°081551
 137, cours Berriat / 38000 Grenoble
 r.fournier.architecte@gmail.com



Toute hauteur de toiture mesurée par rapport au terrain naturel


DAET	Maître d'ouvrage : SATA Pic Blanc 38750 ALPE D'HUEZ	Architecte : Romain Fournier Architecte H.M.O.N.P 137, Cours Berriat 38000 Grenoble Port. : 06 32 78 14 93	Construction de la télécabine Paganon Bergers - Tronçon G5/G8	
			Locaux des gares	
locaux G4-G5 - Paganon Toiture			Phase : DAET	
			Ref : DAET_HUEZ_121601	
		Echelle : 1/200		folio: 4/12
		15 Décembre 2016		
		Ce document ne peut être cédé sans un accord écrit		Ce dossier ne peut servir à l'exécution des travaux

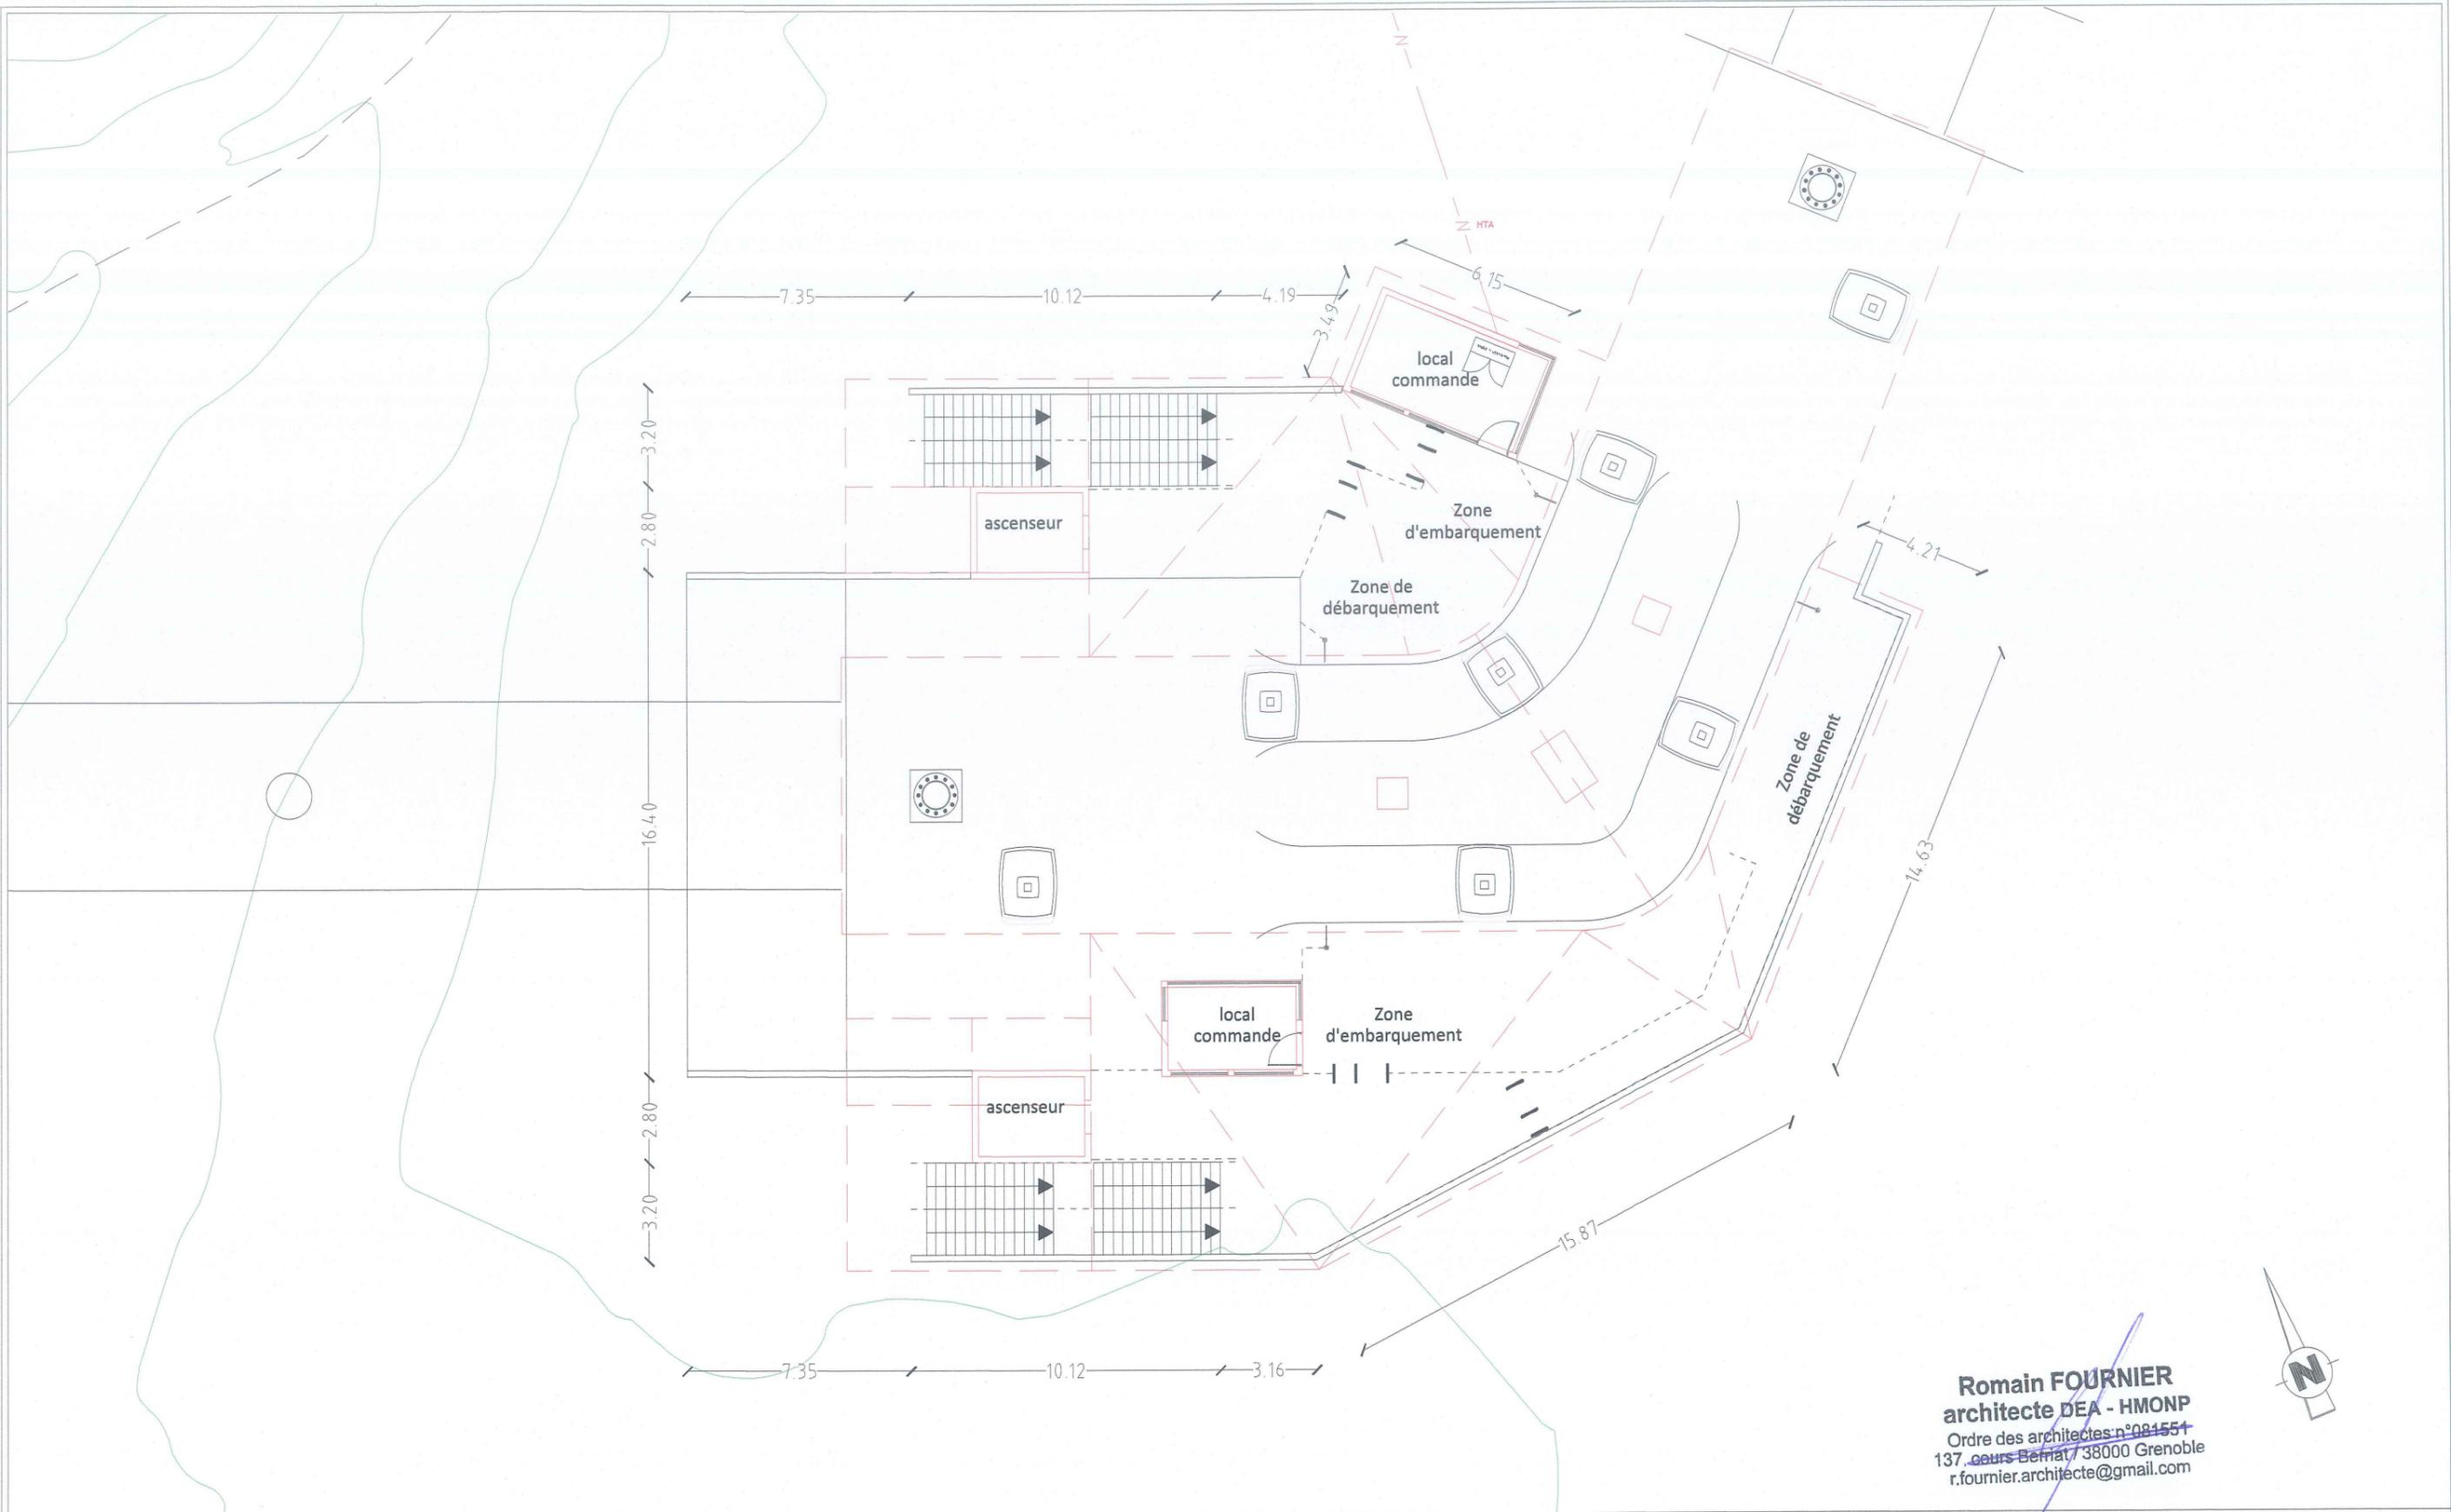


Romain FOURNIER
 architecte DEA - HMONP
 Ordre des architectes n°084551
 137, cours Berriat / 38000 Grenoble
 r.fournier.architecte@gmail.com



DAET	Maître d'ouvrage : SATA Pic Blanc 38750 ALPE D'HUEZ	Architecte : Romain Fournier Architecte H.M.O.N.P 137, Cours Berriat 38000 Grenoble Port. : 06 32 78 14 93	Construction de la télécabine Paganon Bergers - Tronçon G5/G8	
			Locaux des gares	
locaux G6-G7 - Eclose			Echelle : 1/200	Phase : DAET
Plan masse			15 Décembre 2016	Ref : DAET_HUEZ_121601
		Ce document ne peut être cédé sans un accord écrit	Ce dossier ne peut servir à l'exécution des travaux	

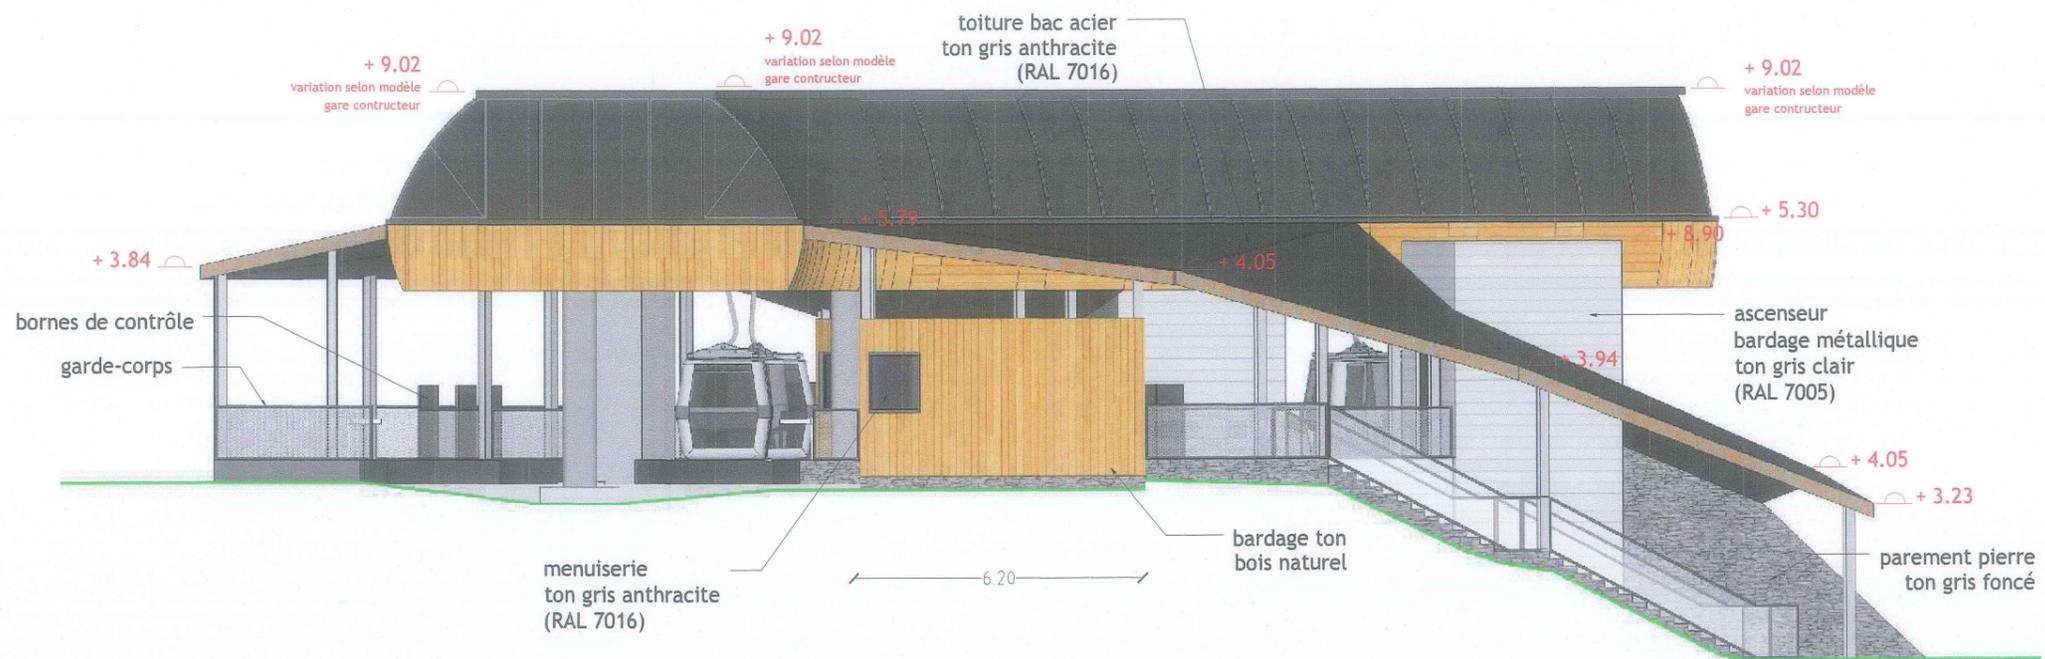

Façade Est

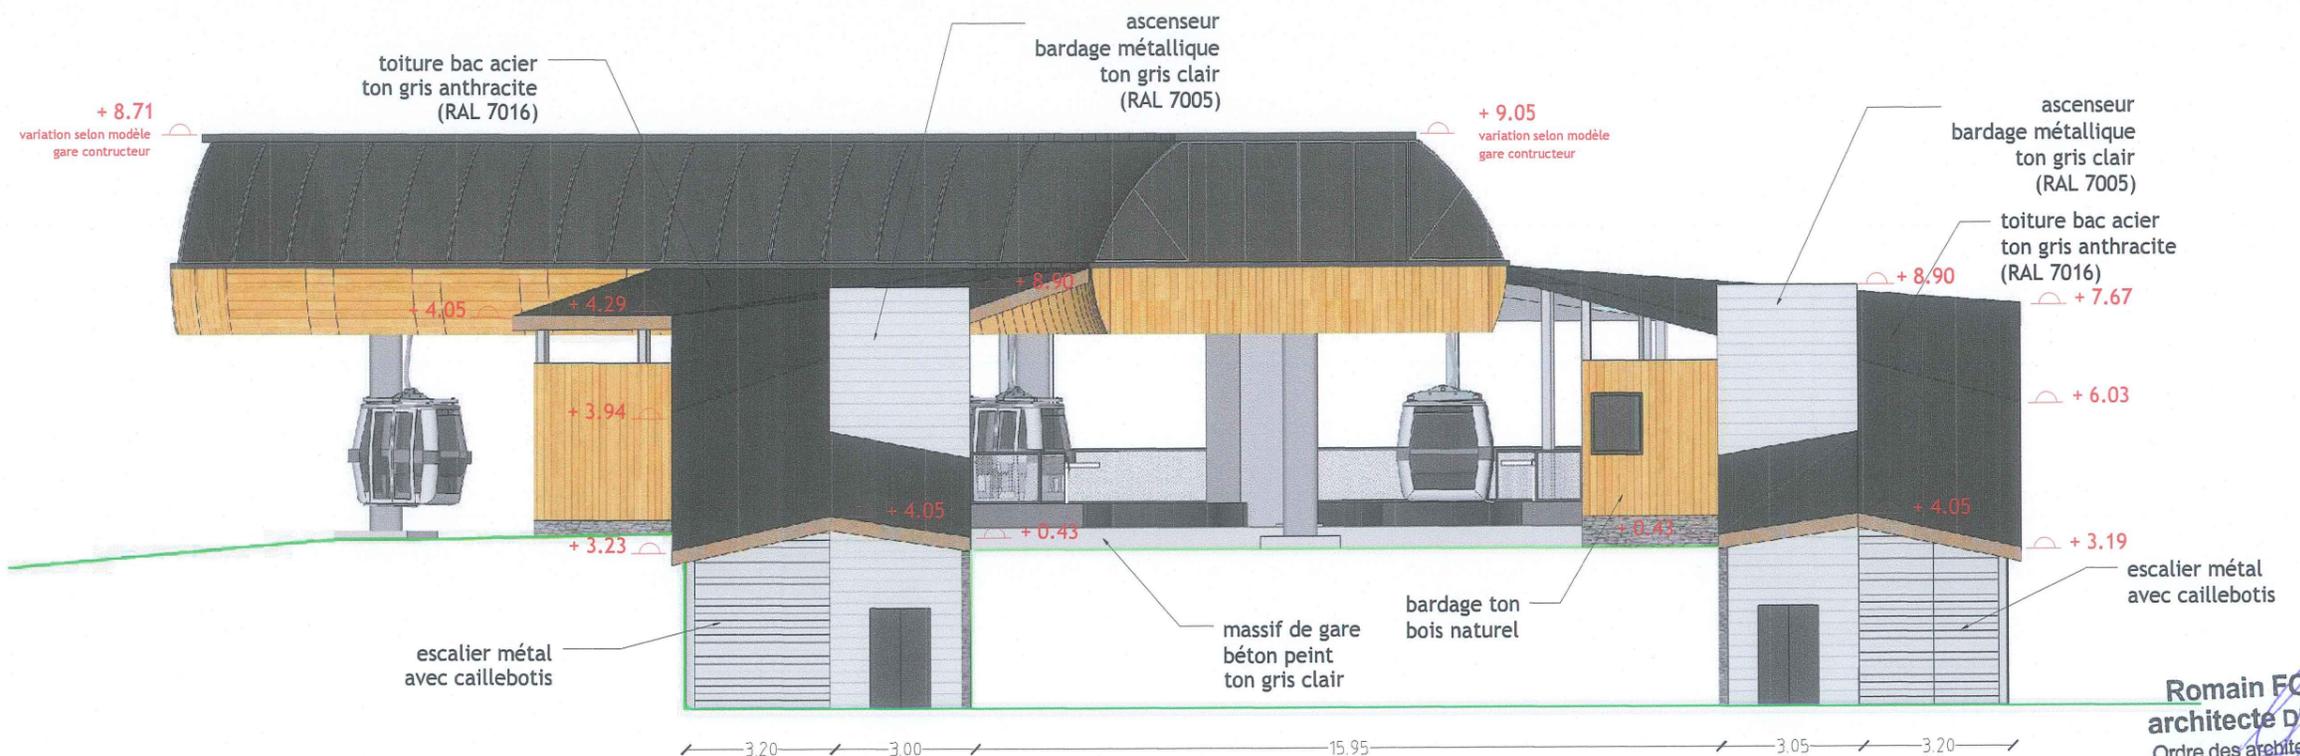

Façade Ouest

Romain FOURNIER
 architecte DEEA - HMONP
 Ordre des architectes n°084551
 137, cours Berriat / 38000 Grenoble
 r.fournier.architecte@gmail.com

DAET

locaux G6-G7 - Ecluse
 façades Est et Ouest

Mâître d'ouvrage :

SATA
 Pic Blanc
 38750 ALPE D'HUEZ

Architecte :

Romain Fournier
 Architecte H.M.O.N.P
 137, Cours Berriat
 38000 Grenoble
 Port. : 06 32 78 14 93

Construction de la télécabine Paganon Bergers - Tronçon G5/G8
 Locaux des gares

Phase : DAET

Echelle : 1/150
 15 Décembre 2016


Ref : DAET_HUEZ_121601
 folio: 6/12

Ce document ne peut être cédé sans un accord écrit

Ce dossier ne peut servir à l'exécution des travaux



Façade Sud

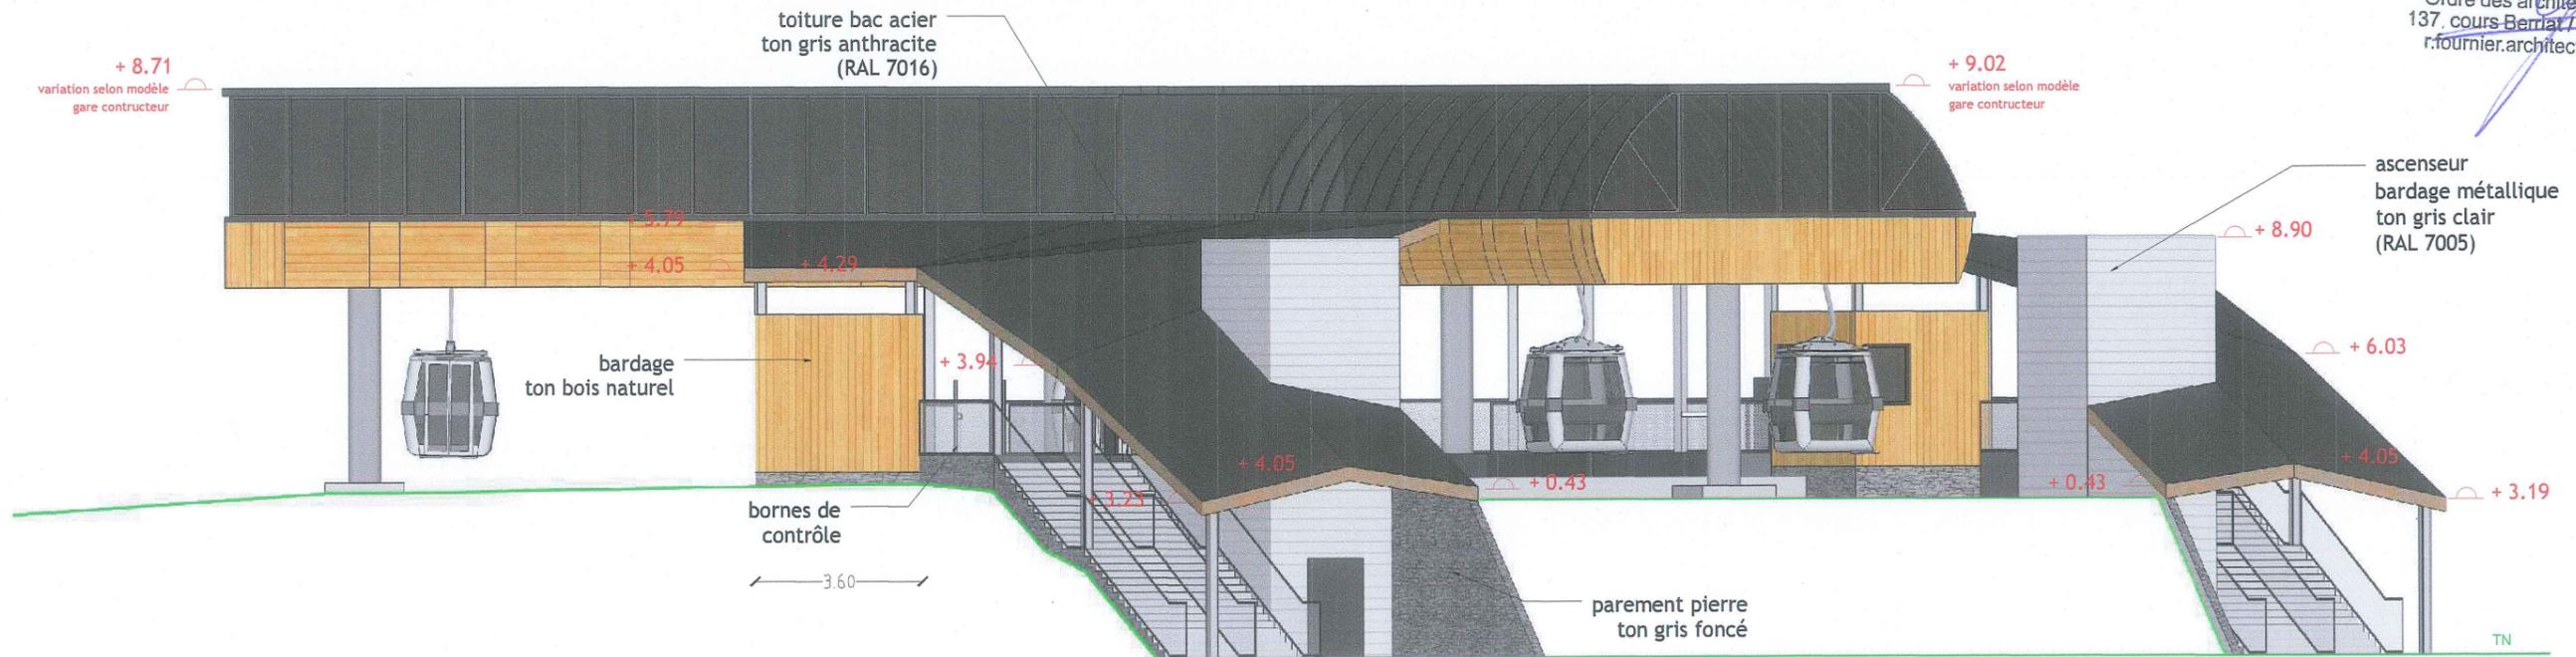

Façade Nord

Romain FOURNIER
 architecte DEA - HMONP
 Ordre des architectes n°081551
 137, cours Berriat / 38000 Grenoble
 r.fournier.architecte@gmail.com

DAET

locaux G6-G7 - Ecluse
 façades Nord et Sud

Maître d'ouvrage :

SATA
 Pic Blanc
 38750 ALPE D'HUEZ

Architecte :

Romain Fournier
 Architecte H.M.O.N.P
 137, Cours Berriat
 38000 Grenoble
 Port. : 06 32 78 14 93


Construction de la télécabine Paganon Bergers - Tronçon G5/G8
 Locaux des gares

Echelle : 1/150
 15 Décembre 2016

Phase : DAET
 Ref : DAET_HUEZ_121601
 folio: 7/12


Ce document ne peut être cédé sans un accord écrit

Ce dossier ne peut servir à l'exécution des travaux

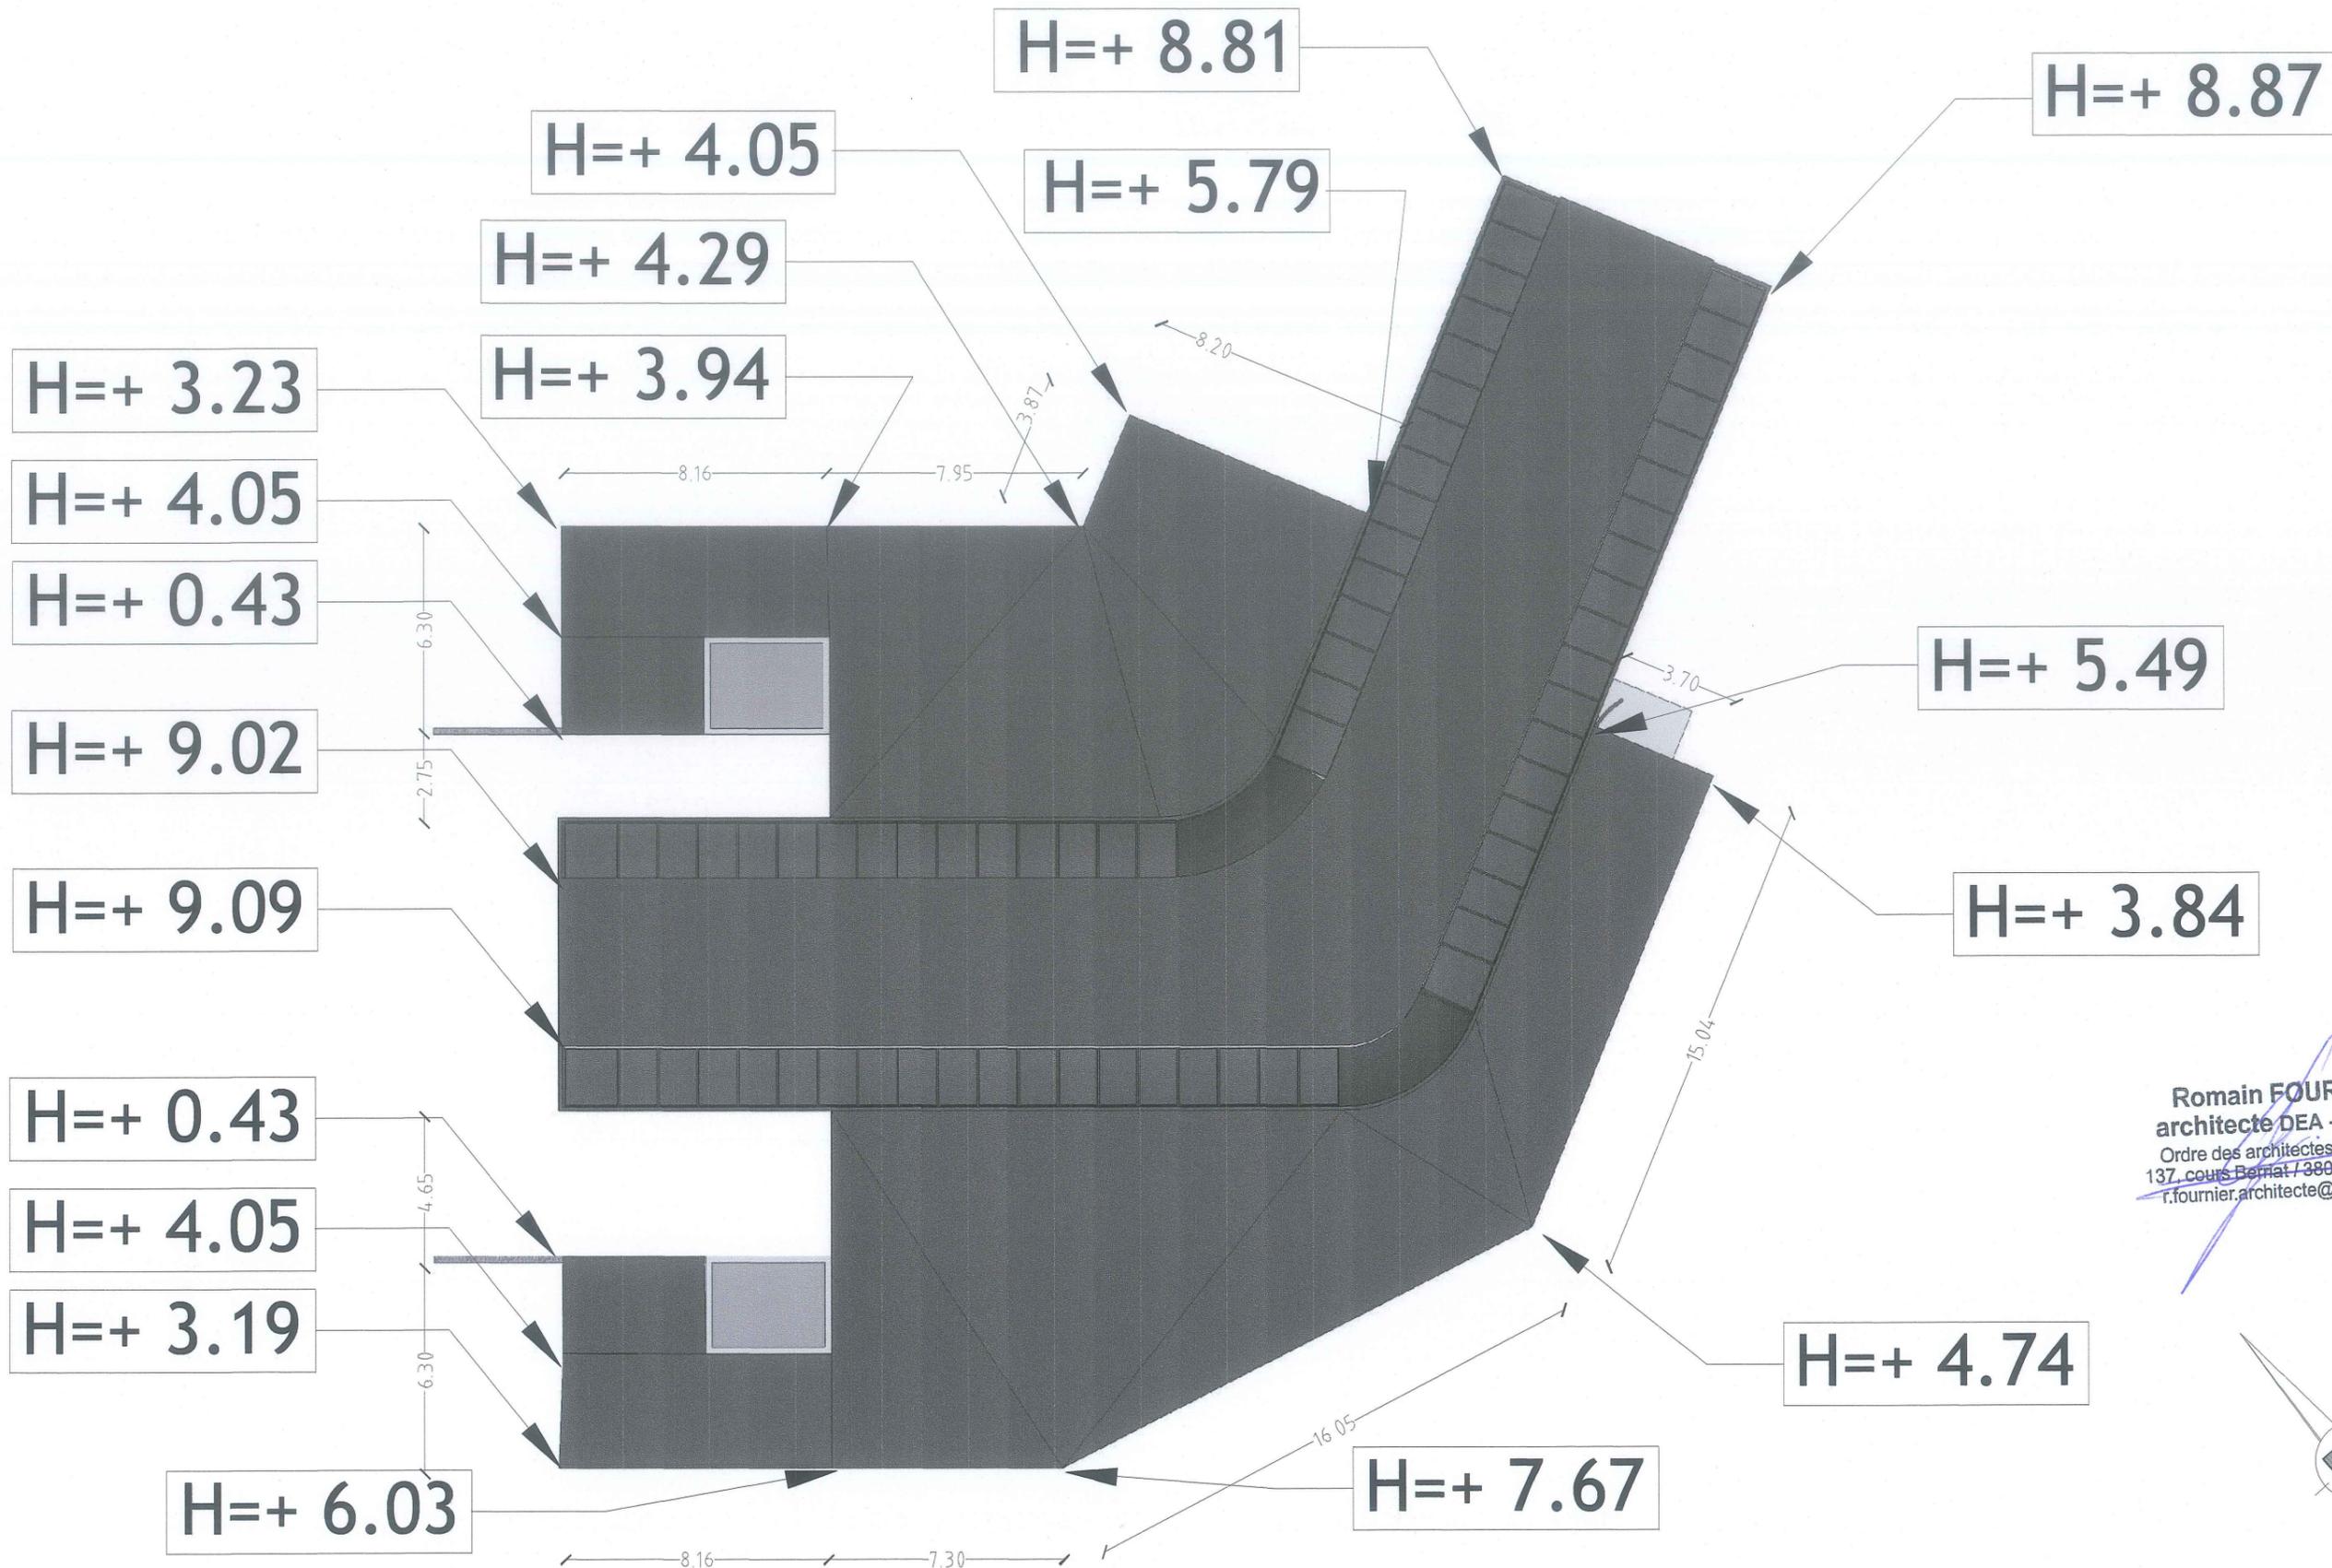

Romain FOURNIER
 architecte DEA - HMONP
 Ordre des architectes n°084551
 137, cours Berriat / 38000 Grenoble
 r.fournier.architecte@gmail.com



DAET	Maître d'ouvrage : SATA Pic Blanc 38750 ALPE D'HUEZ	Architecte : Romain Fournier Architecte H.M.O.N.P 137, Cours Berriat 38000 Grenoble Port. : 06 32 78 14 93	Construction de la télécabine Paganon Bergers - Tronçon G5/G8 Locaux des gares	
			Phase : DAET	
locaux G6-G7 - Eclose Toiture			Echelle : 1/200	
			Ref : DAET_HUEZ_121601	
			15 Décembre 2016	
			folio: 8/12	
Ce document ne peut être cédé sans un accord écrit			Ce dossier ne peut servir à l'exécution des travaux	

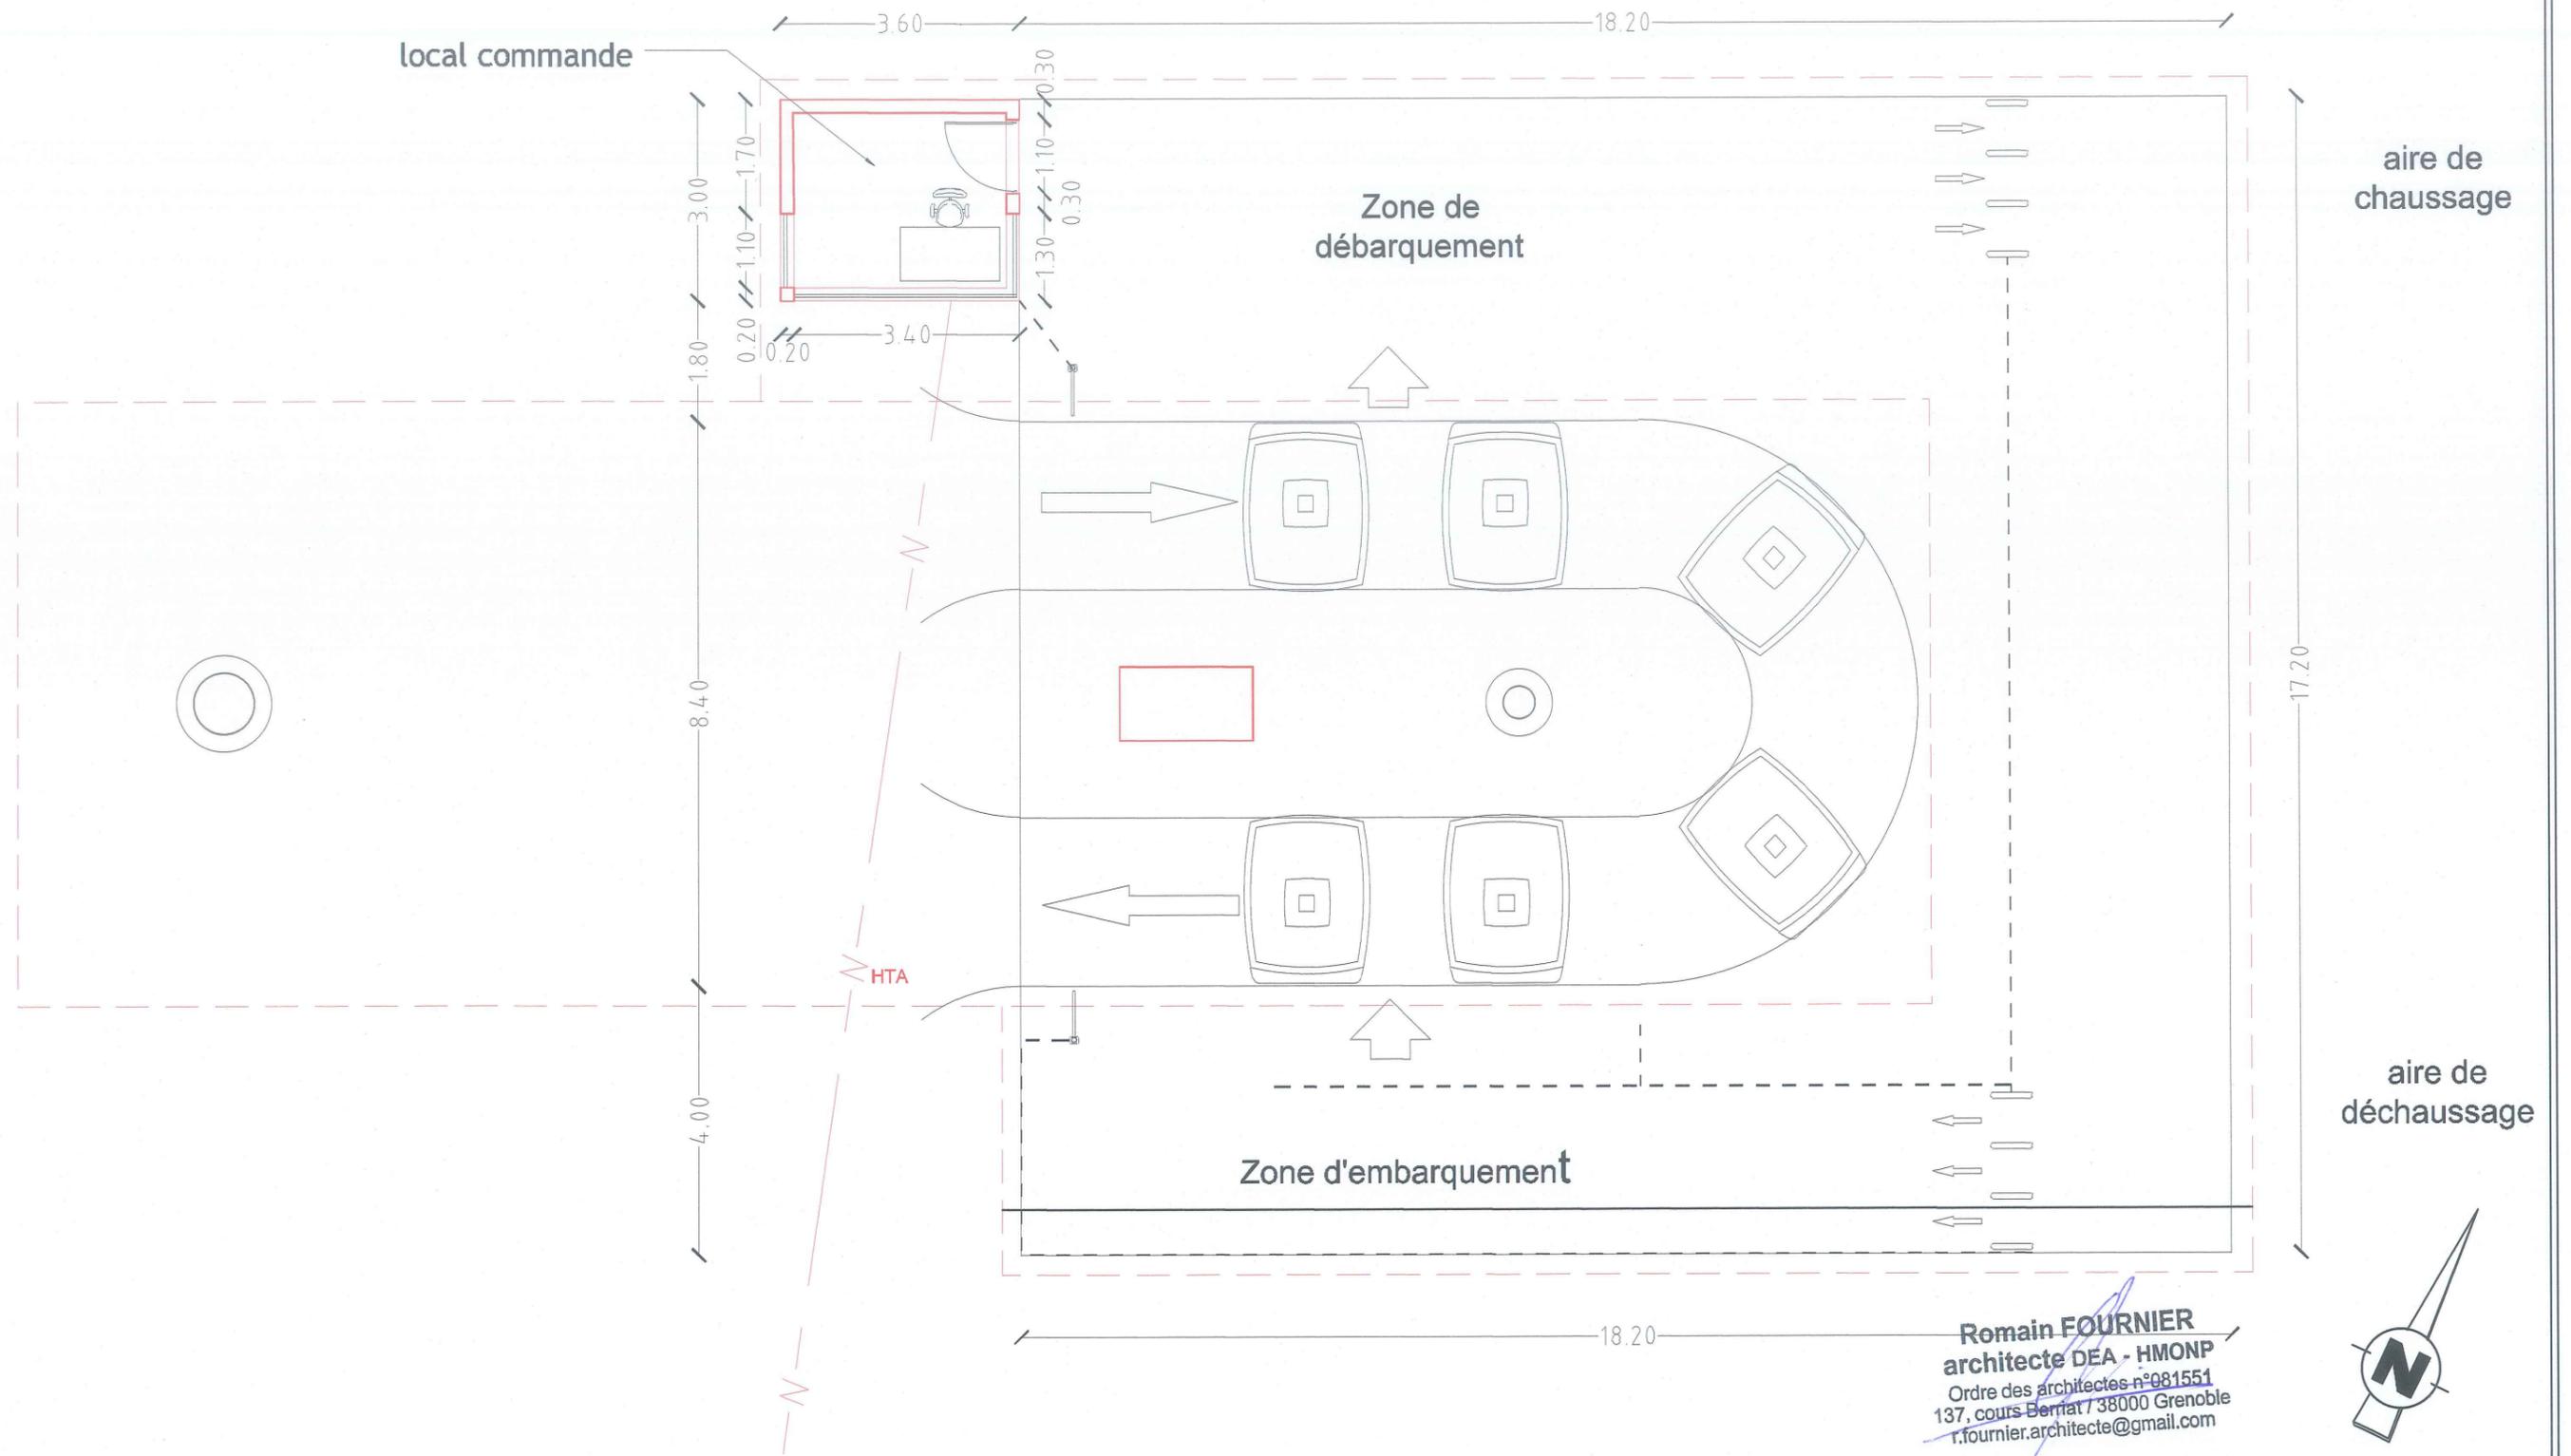

Romain FOURNIER
 architecte DEA - HMONP
 Ordre des architectes n°081551
 137, cours Berriat / 38000 Grenoble
 r.fournier.architecte@gmail.com

DAET	Maître d'ouvrage : SATA Pic Blanc 38750 ALPE D'HUEZ	Architecte : Romain Fournier Architecte H.M.O.N.P 137, Cours Berriat 38000 Grenoble Port. : 06 32 78 14 93	Construction de la télécabine Paganon Bergers - Tronçon G5/G8	
			Locaux des gares Echelle : 1/100 15 Décembre 2016	Phase : DAET Ref : DAET_HUEZ_121601 folio: 9 / 12
locaux G8 - Bergers plan de masse			Ce document ne peut être cédé sans un accord écrit Ce dossier ne peut servir à l'exécution des travaux	

Façade Est

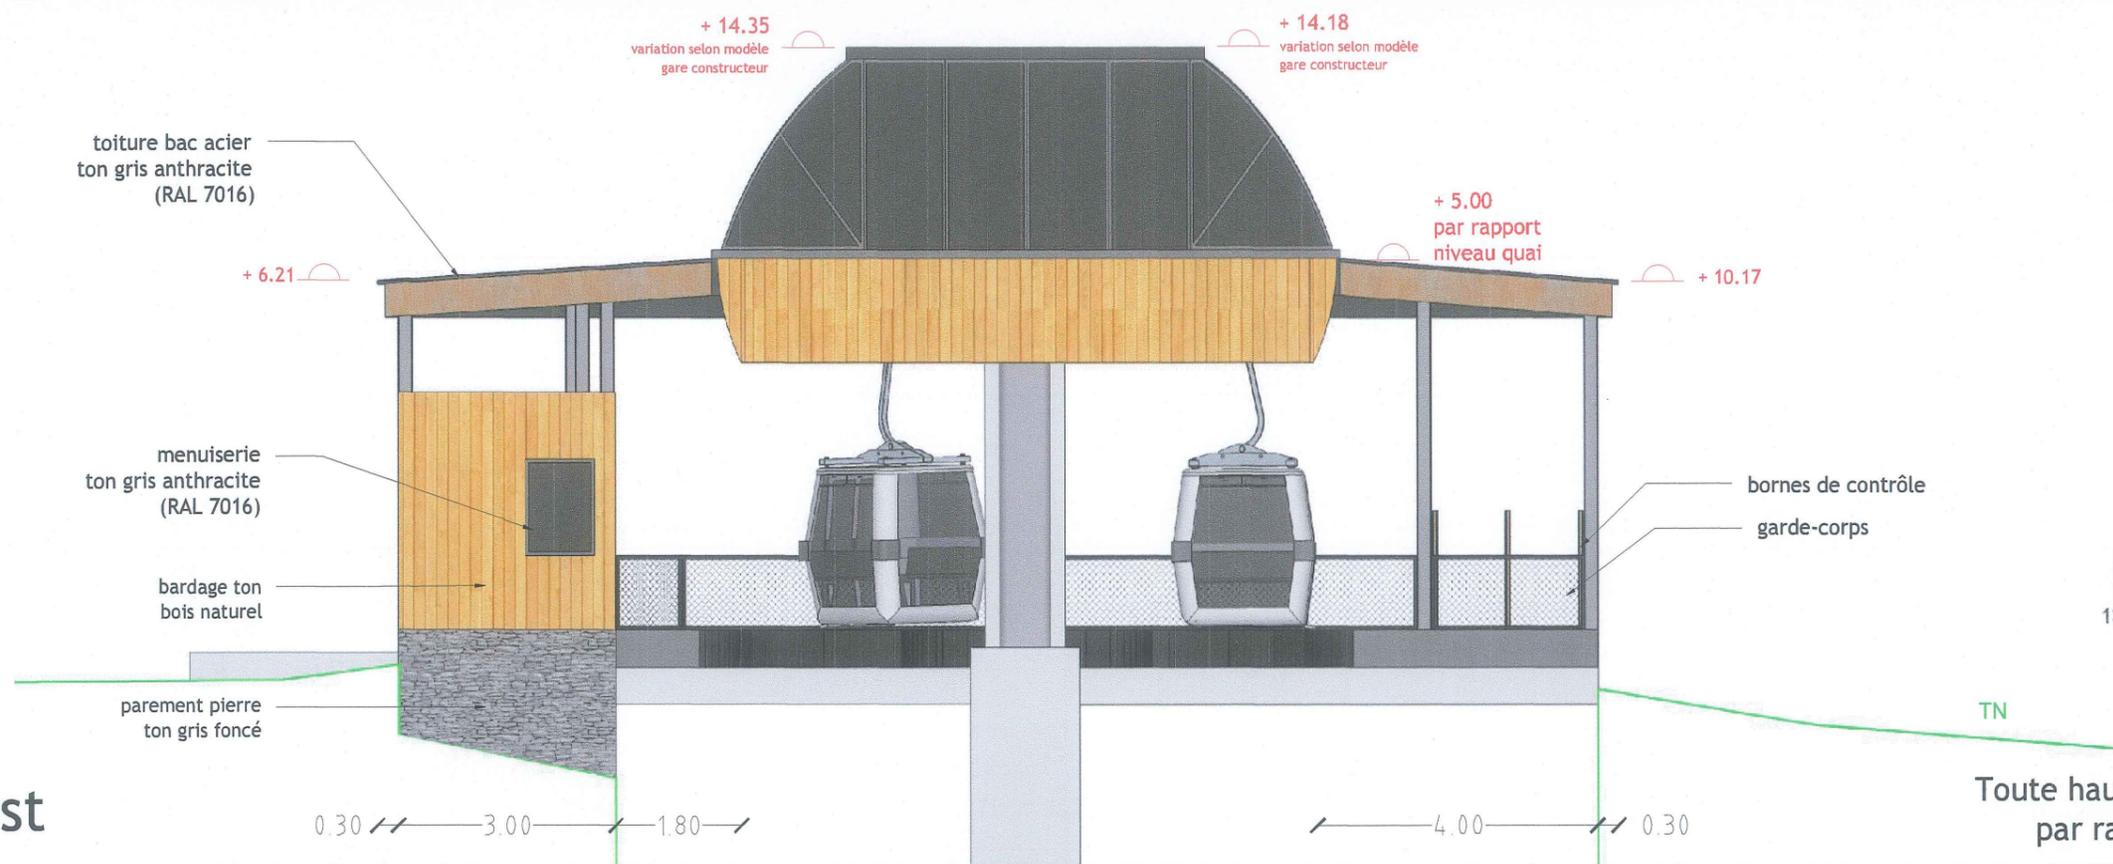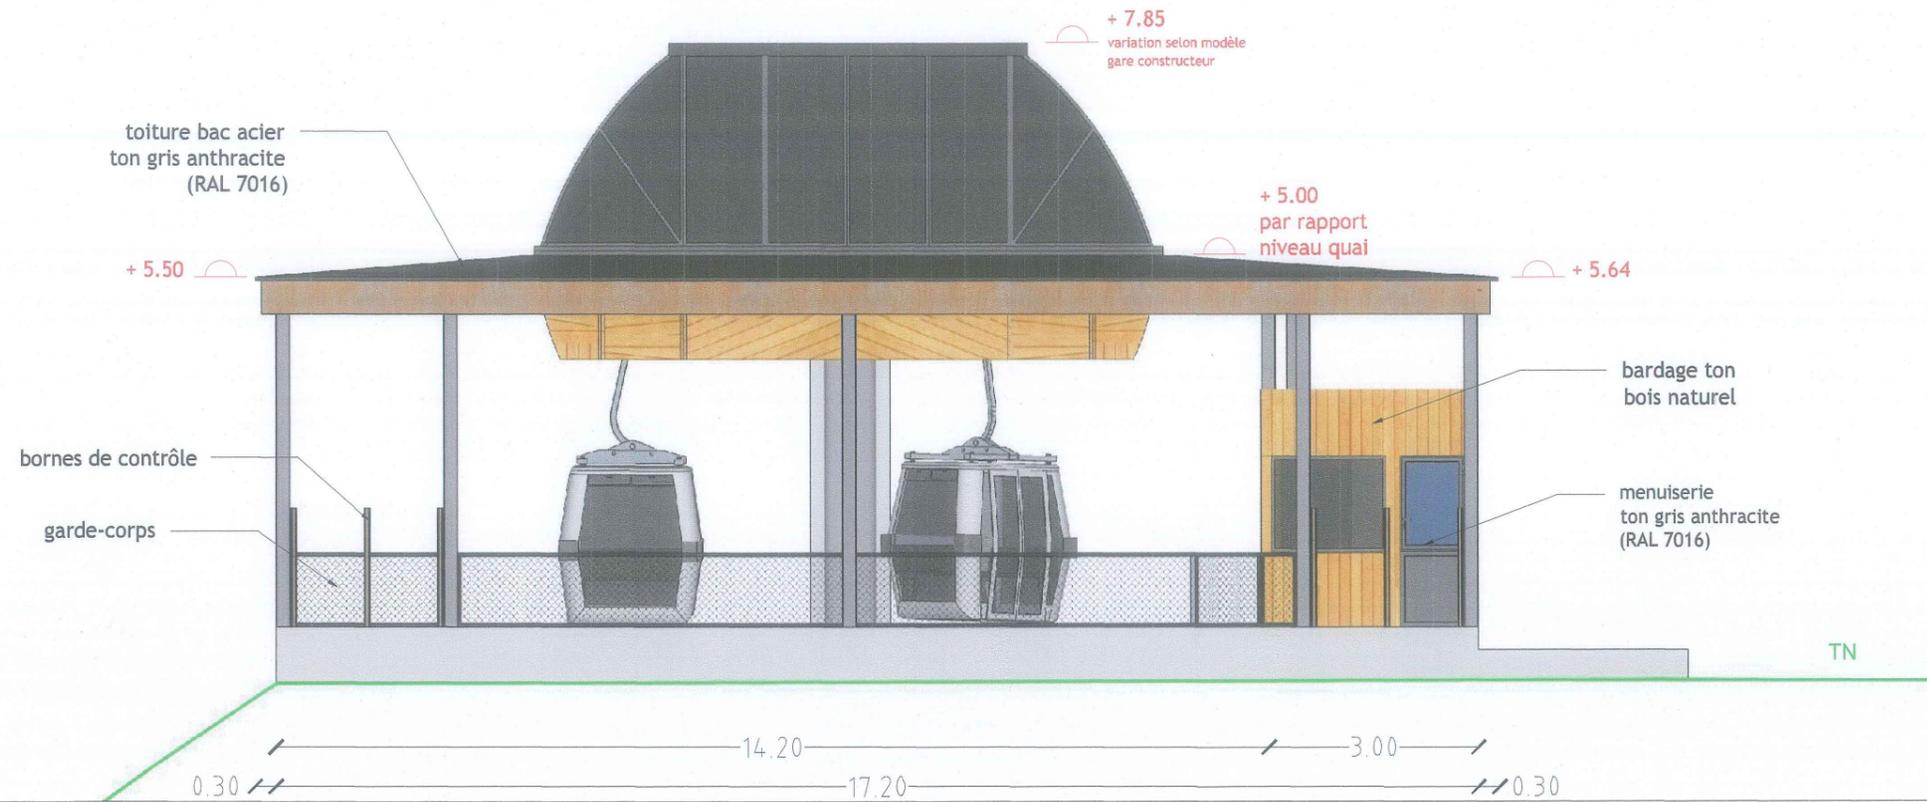

Façade Ouest

Romain FOURNIER
 architecte DEEA-HMONP
 Ordre des architectes n°081551
 137, cours Berriat / 38000 Grenoble
 r.fournier.architecte@gmail.com

Toute hauteur de toiture mesurée
 par rapport au terrain naturel

DAET

Maître d'ouvrage :

SATA
 Pic Blanc
 38750 ALPE D'HUEZ

Architecte :

Romain Fournier
 Architecte H.M.O.N.P
 137, Cours Berriat
 38000 Grenoble
 Port. : 06 32 78 14 93

Construction de la télécabine Paganon Bergers - Tronçon G5/G8

locaux G8 - Bergers
 façades Est et Ouest

Locaux des gares

Phase : DAET

Echelle : 1/100

Ref : DAET_HUEZ_121601

15 Décembre 2016

folio: 10/12

Ce document ne peut être cédé sans un accord écrit


Ce dossier ne peut servir à l'exécution des travaux



Romain FOURNIER
 architecte DEA - HMONP
 Ordre des architectes n°081551
 137, cours Berriat / 38000 Grenoble
 r.fournier.architecte@gmail.com

Toute hauteur de toiture mesurée par rapport au terrain naturel

DAET	Maître d'ouvrage : SATA Pic Blanc 38750 ALPE D'HUEZ	Architecte : Romain Fournier Architecte H.M.O.N.P 137, Cours Berriat 38000 Grenoble Port. : 06 32 78 14 93	Construction de la télécabine Paganon Bergers - Tronçon G5/G8	
			Locaux des gares	Phase : DAET
locaux G8 - Bergers façades Sud et Nord			Echelle : 1/100	Ref : DAET_HUEZ_121601
			15 Décembre 2016	folio: 11/12
Ce document ne peut être cédé sans un accord écrit			Ce dossier ne peut servir à l'exécution des travaux	

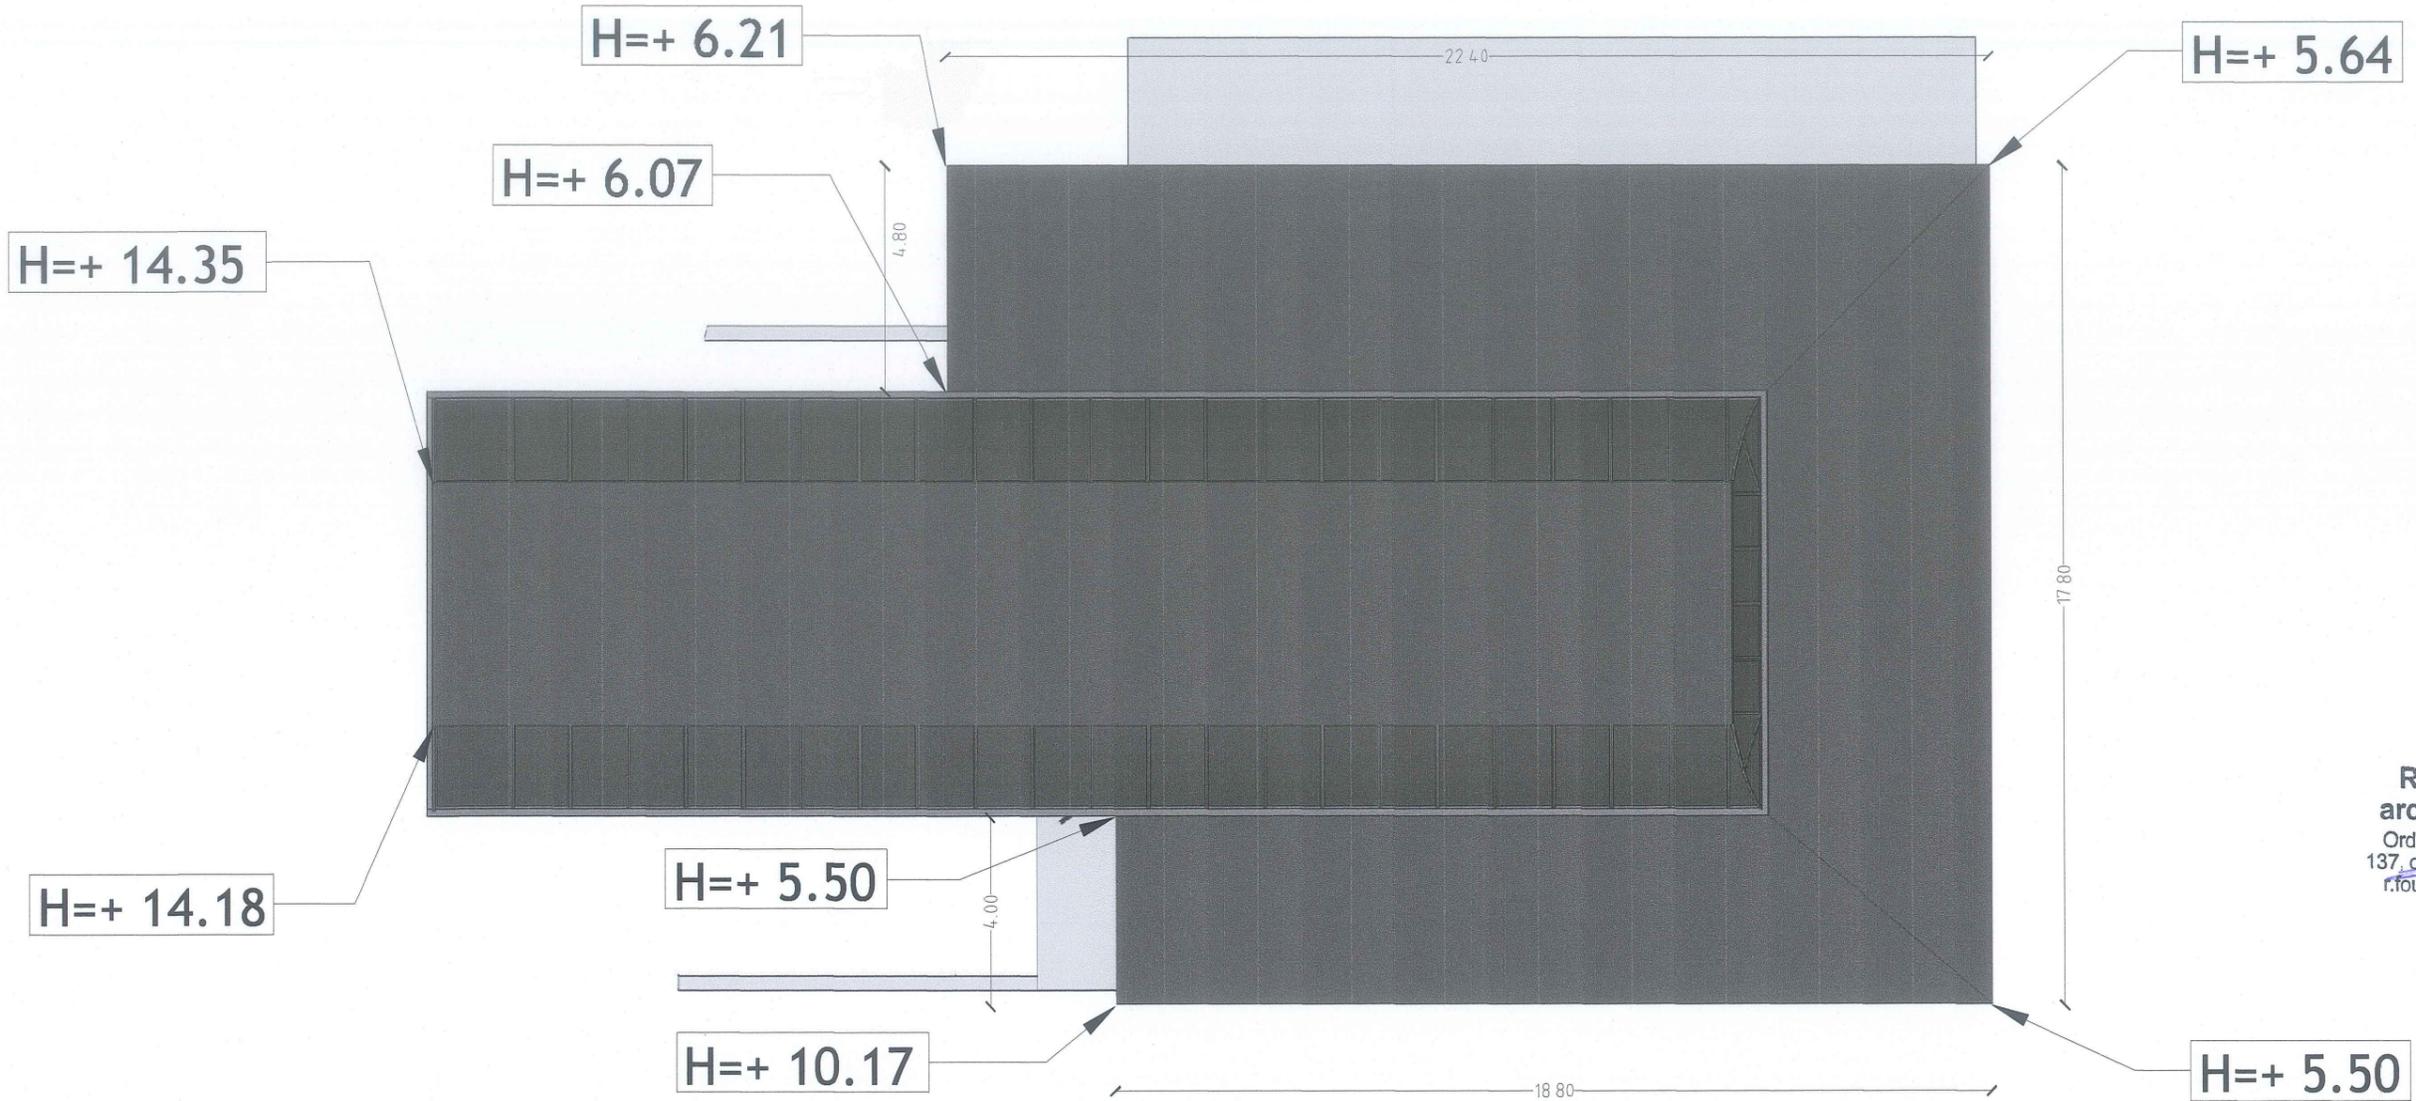

Romain FOURNIER
 architecte DEA - HMONP
 Ordre des architectes n°081551
 137, cours Berriat / 38000 Grenoble
 r.fournier.architecte@gmail.com



Toute hauteur de toiture mesurée
 par rapport au terrain naturel

DAET	Maître d'ouvrage : SATA Pic Blanc 38750 ALPE D'HUEZ	Architecte : Romain Fournier Architecte H.M.O.N.P 137, Cours Berriat 38000 Grenoble Port. : 06 32 78 14 93	Construction de la télécabine Paganon Bergers - Tronçon G5/G8	
			Locaux des gares	Phase : DAET
locaux G8 - Bergers plan de toiture			Echelle : 1/150	Ref : DAET_HUEZ_121601
			15 Décembre 2016	folio: 12/12
Ce document ne peut être cédé sans un accord écrit			Ce dossier ne peut servir à l'exécution des travaux	