
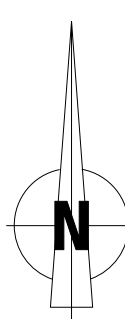


COMMUNE DE HUEZ

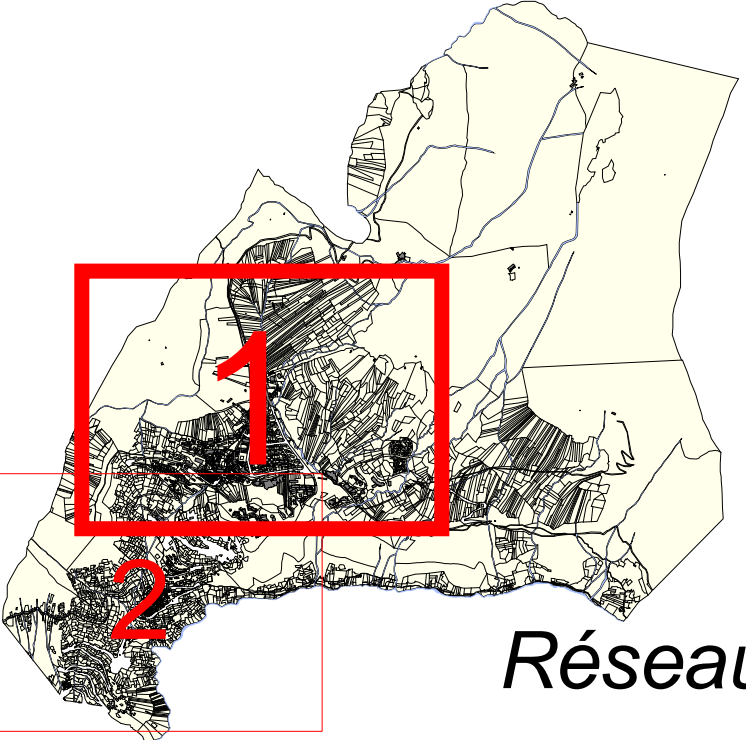


Réseau d'assainissement

Légende :

- | | | | |
|--------------------------------------|-------------------------------------|------------|----------|
| ○ Regard UNI, EU, EP | Cond. gravitaire unitaire | SACO | Communal |
| ■ Grille | Cond. gravitaire eaux usées | — | — |
| ↳ Déversoir d'orage | Cond. gravitaire eaux pluviales | — | — |
| ⊞ Dessableur | Cond. refoulement unitaire | — | — |
| ⊞ Station relevage, inject., refoul. | Cond. refoulement eaux usées | — | — |
| ⊞ Débitmètre | Cond. refoulement eaux pluviales | — | — |
| ↳ Exutoire | Diamètre et matériau de la conduite | Ø200 béton | |
| ⊞ Ventouse | | | |
| ⊞ Dissipateur d'énergie | | | |

Coopérative 7, rue Alphonse Terry
38000 GRENOBLE
A.T.EAU
Tél : 04 76 22 81 11
Fax : 04 76 21 40 06
Mail : ateau@ateau.fr
Site : www.ateau.fr

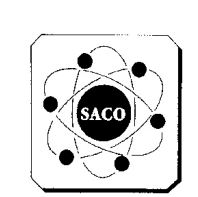

100 m
Echelle : 1/2500

Date de création :
Sept 2009
Date de dernière mise à jour :
Mars 2011

Cartographe :
K.SAMMIR
PLANCHE 1/2

