
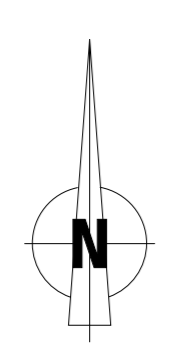


COMMUNE DE HUEZ

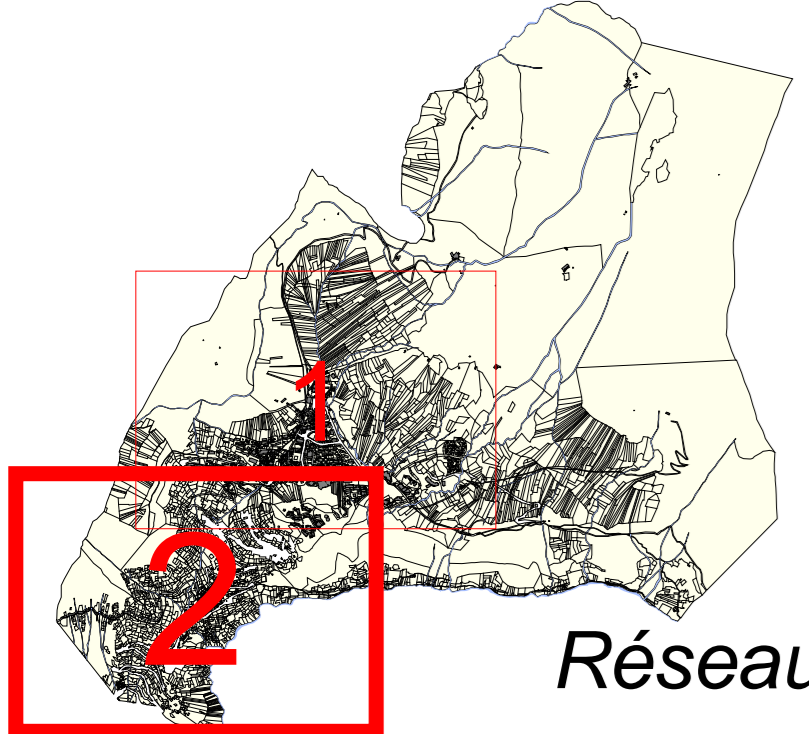

Réseau d'assainissement

Légende :

- | | | | |
|--------------------------------------|-------------------------------------|------|----------|
| ○ Regard UNI, EU, EP | Cond. gravitaire unitaire | SACO | Communal |
| ■ Grille | Cond. gravitaire eaux usées | — | — |
| ↻ Déversoir d'orage | Cond. gravitaire eaux pluviales | — | — |
| ⊞ Dessableur | Cond. refoulement unitaire | — | — |
| ⊞ Station relevage, inject., refoul. | Cond. refoulement eaux usées | — | — |
| ⊞ Débitmètre | Cond. refoulement eaux pluviales | — | — |
| ▶ Exutoire | Diamètre et matériau de la conduite | Ø200 | béton |
| ⊞ Ventouse | | | |
| ⊞ Dissipateur d'énergie | | | |

Coopérative A.T.EAU 7, rue Alphonse Terray
 38000 GRENOBLE
 Tél : 04 76 22 81 11
 Fax : 04 76 21 40 06
 Mail : ateau@ateau.fr
 Site : www.ateau.fr

SOGREAH

CONTRAT de PAYSAN

Date de création : Sept 2009
 Date de dernière mise à jour : Mars 2011

Cartographe : K.SAMMIR
PLANCHE 2/2

Echelle : 1/2500