


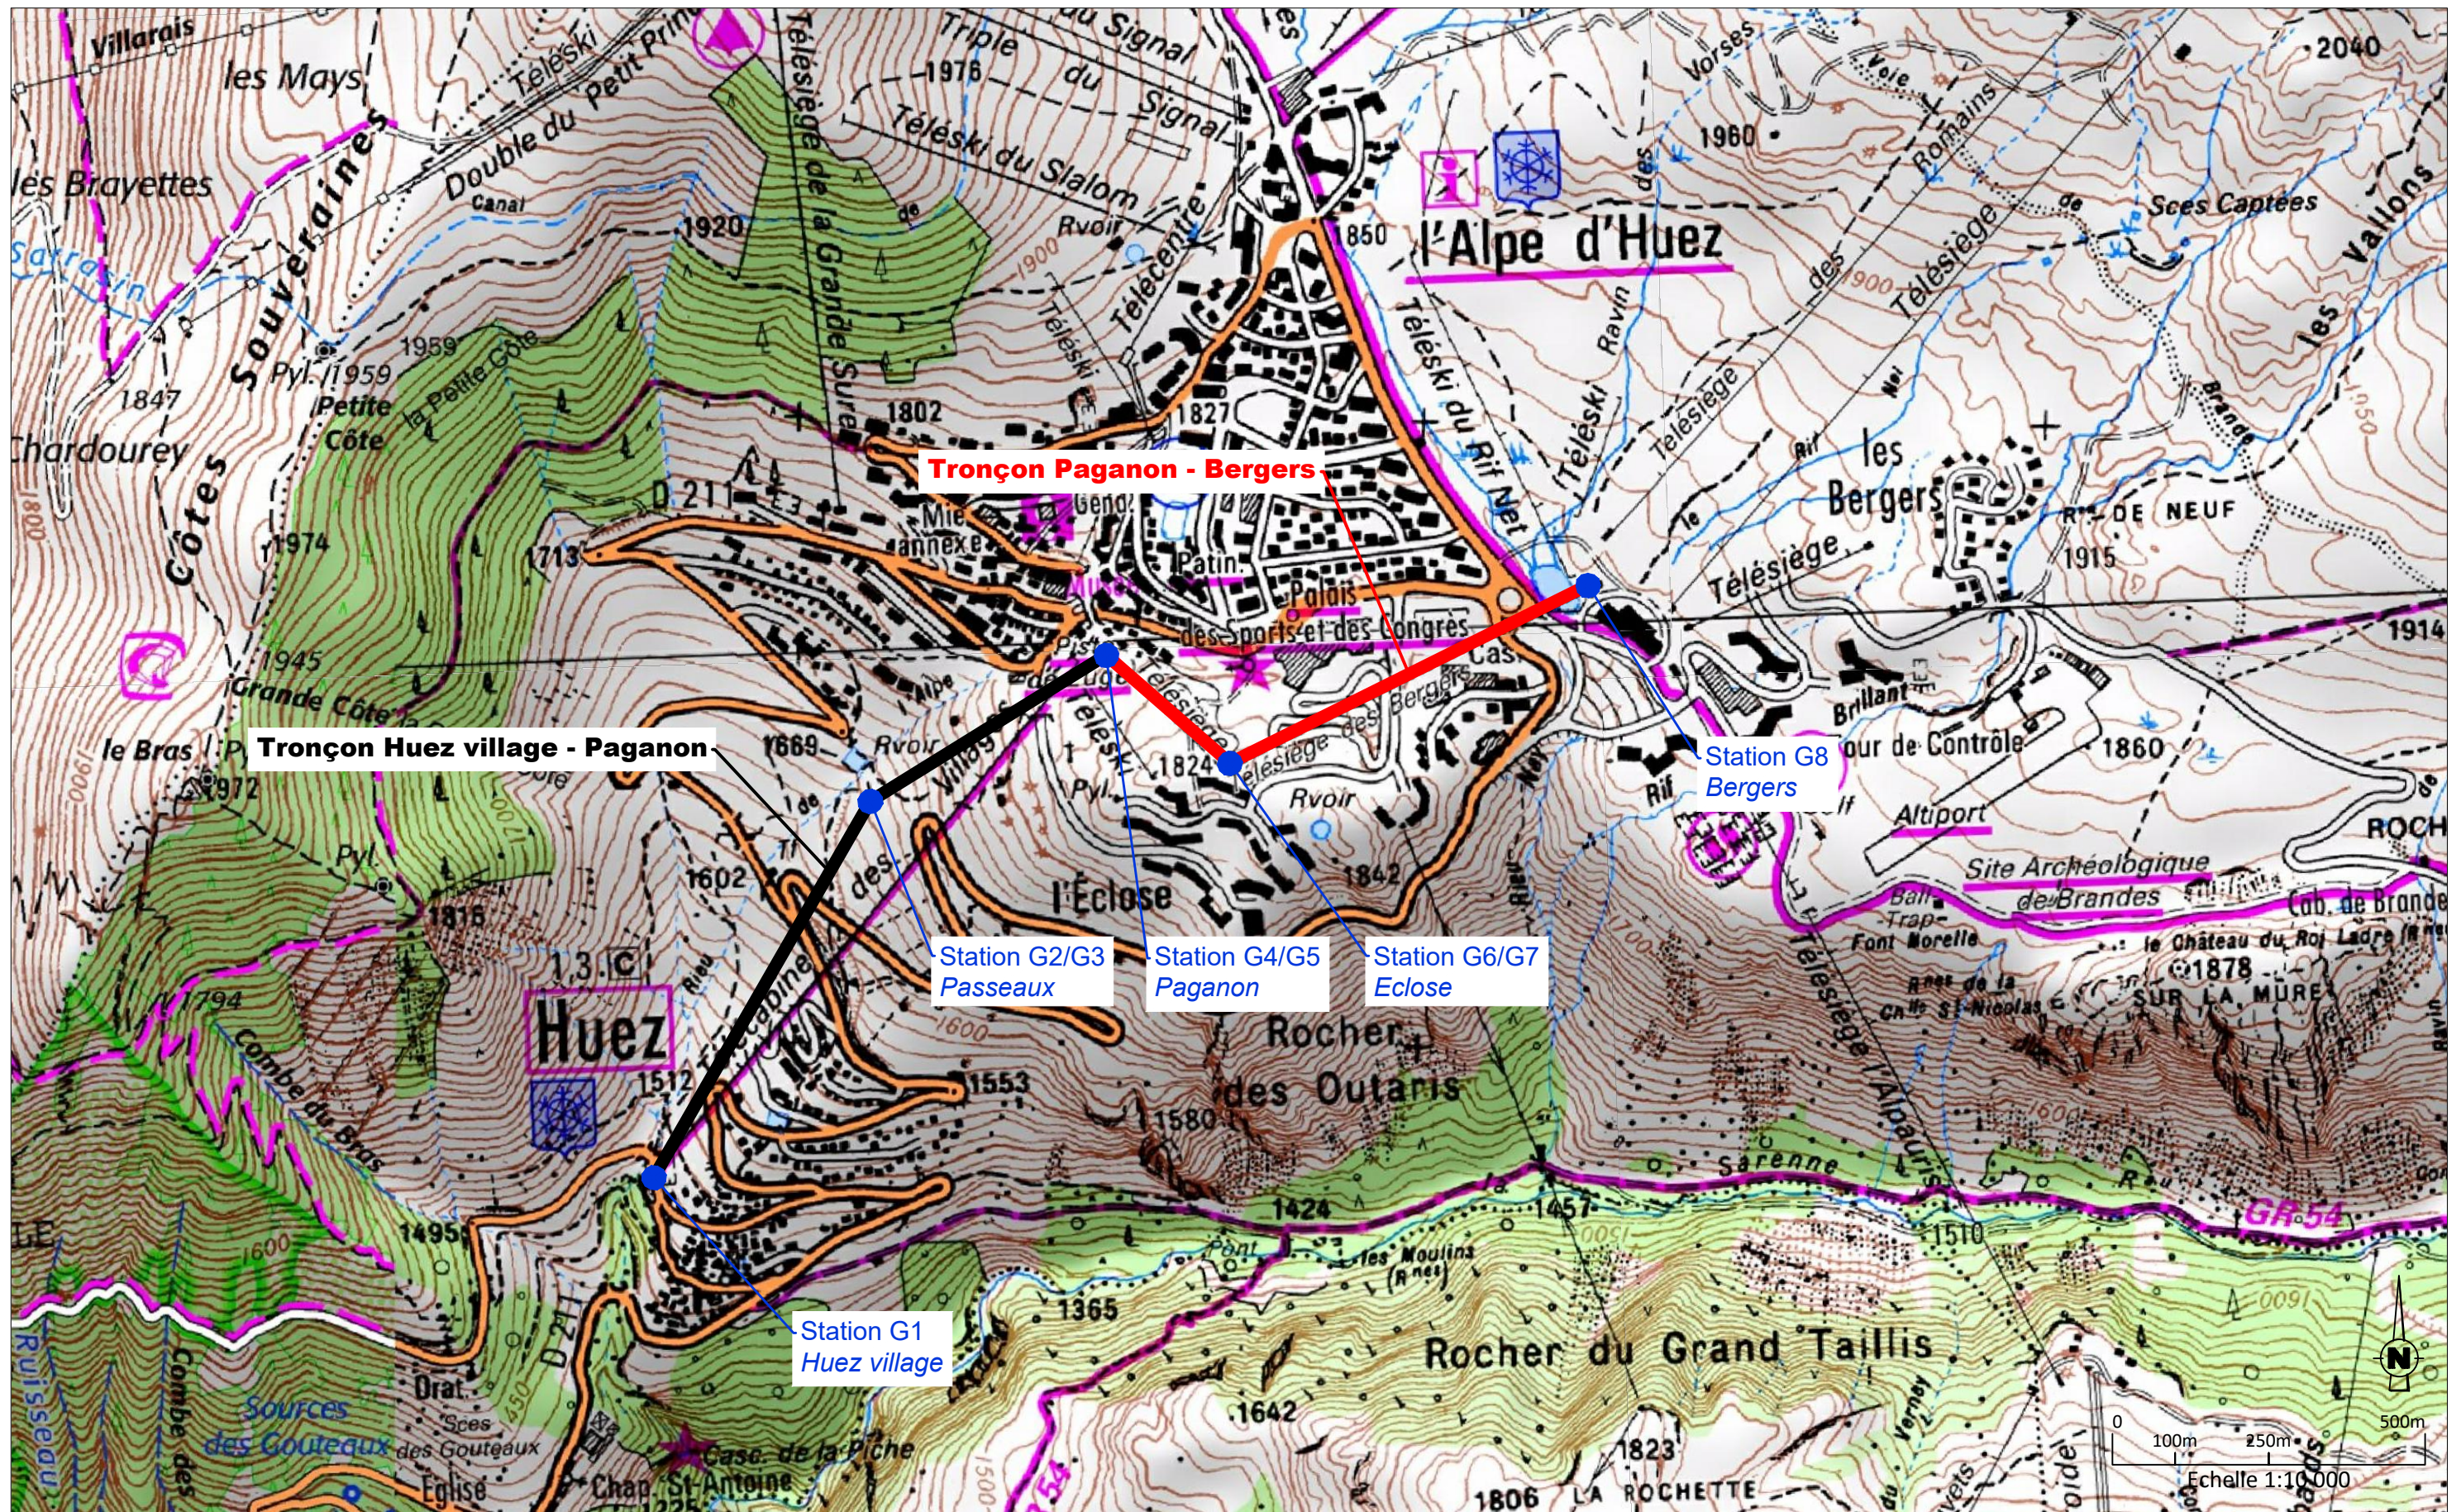

Maitre d'ouvrage	Commune - dpt.
SATA	ALPE D'HUEZ ISERE - 38

Format Folio	Échelle (s)
A3	1:10 000

OPÉRATION
CONSTRUCTION DE LA TELECABINE HUEZ VILLAGE - PAGANON CONSTRUCTION DE LA TELECABINE PAGANON - BERGER

DOCUMENT
PLAN DE SITUATION

P. Guinard	P. Moguet	Document de base	20.10.2016	HUE_121423
Dessinateur	Vérifié par	Nature des Modifications	Date	Ref / indice

CNA Maîtrise d'Œuvre
Câble Neige Aménagement Le Trident A, 34 avenue de l'Europe 38 100 GRENOBLE Tel. 04 76 33 35 42 - Fax 04 76 22 51 97 Mail : info@cna-mo.com