


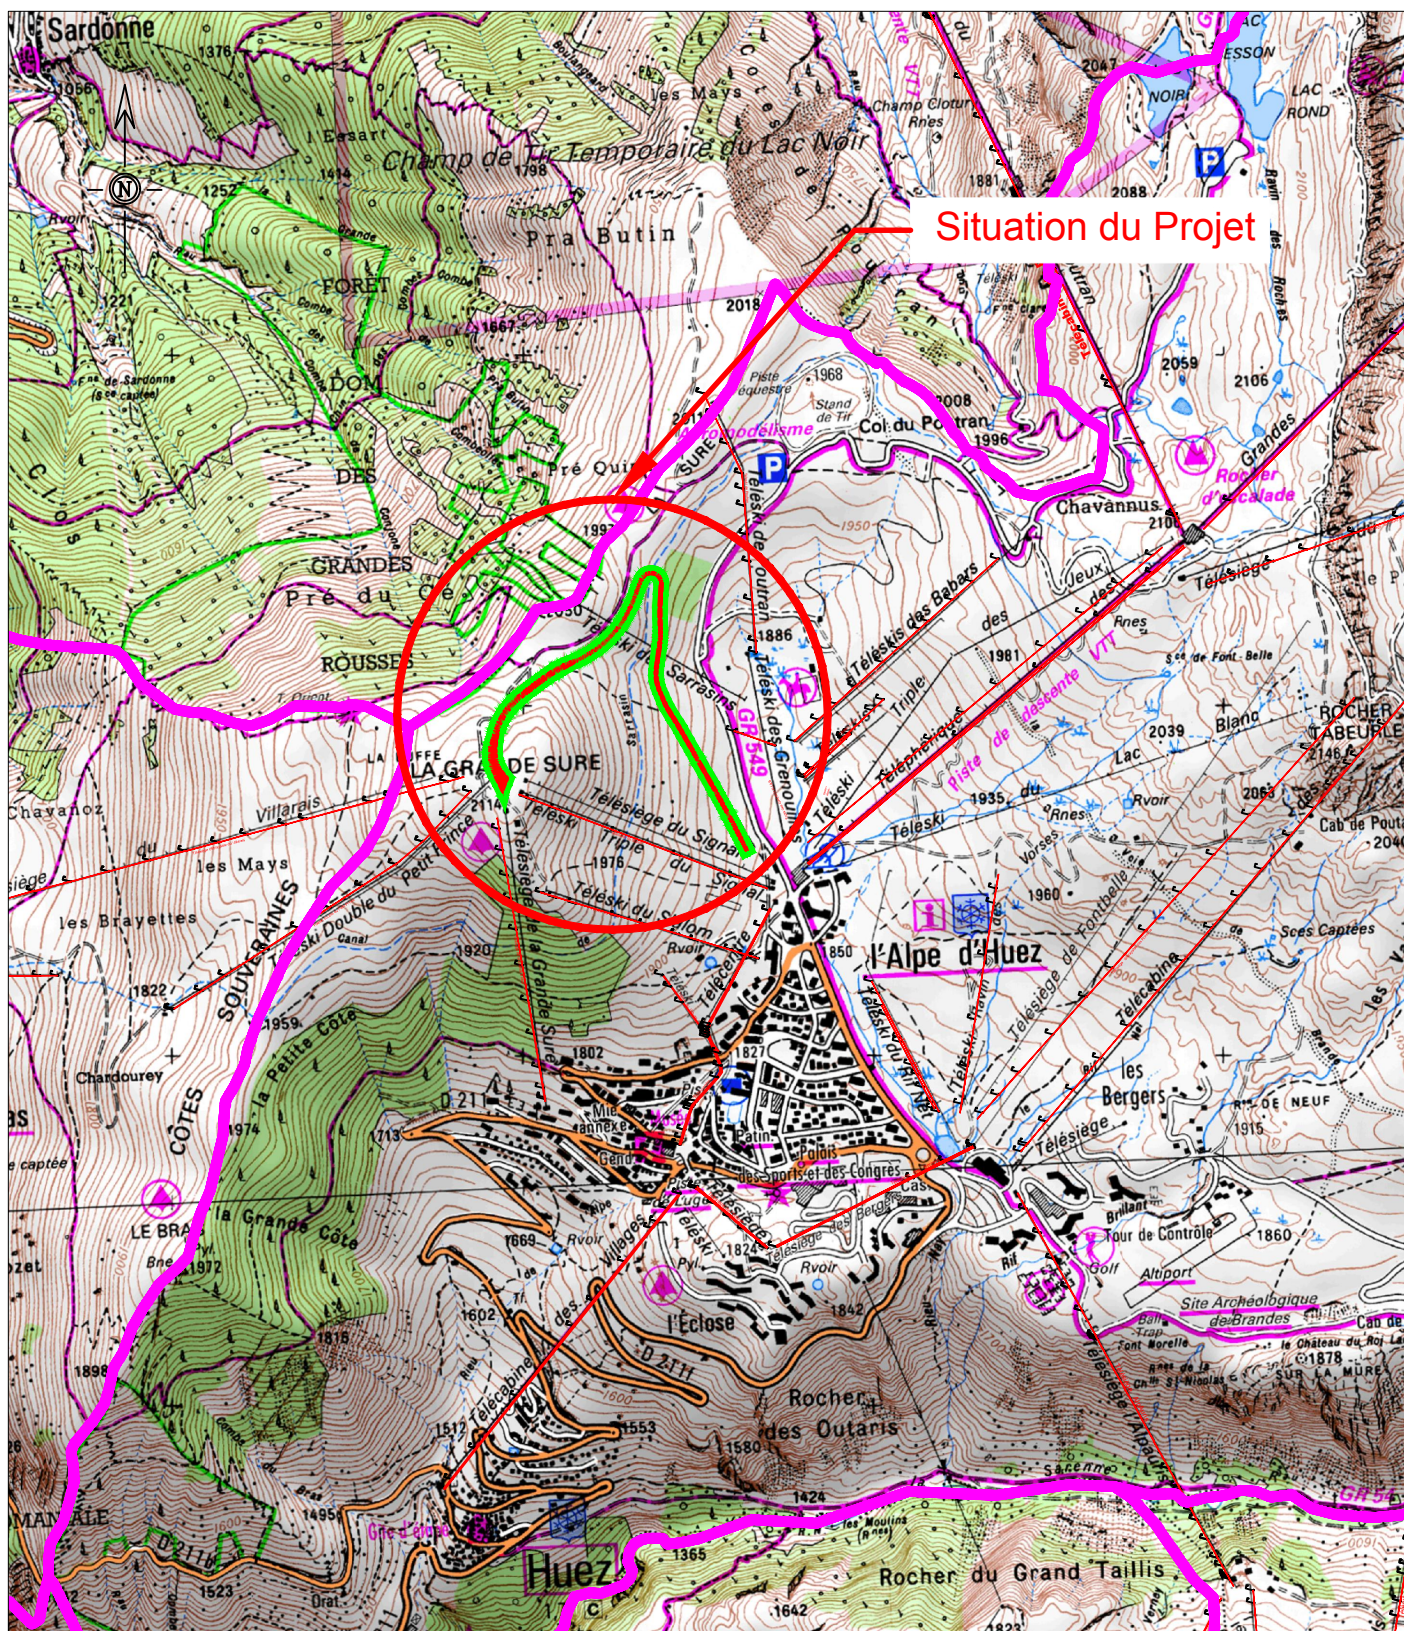

Département de l'ISERE
Commune d'HUEZ

Projet de Ré-aménagement d'une piste

PLAN DE SITUATION

Echelle 1:20 000°
Date : 03/12/2016

alpe*huez