

Zones d'assainissement collectif :

- Assainissement collectif existant
- Réseau E.U. existant
- Réseau Unitaire

Zones d'assainissement non collectif :



- Assainissement non collectif

Divers :

- Contour PLU (zone U et AU)
- Périmètre de protection de captage (P_i, Immédiat ; P_r, rapproché ; P_e, éloigné)
- Zone Humide (inventaire départemental)
- Réseau hydrographique

Certifié conforme par le Maire et vu pour être annexé à la délibération du Conseil Municipal en date du 26 novembre 2019 approuvant le PLU de Huez, le Maire.

Date : Novembre 2019
 Echelle : 1/5000
 Fichier : AS_EU_Huez.dwg
 Dessin : S. BRUN

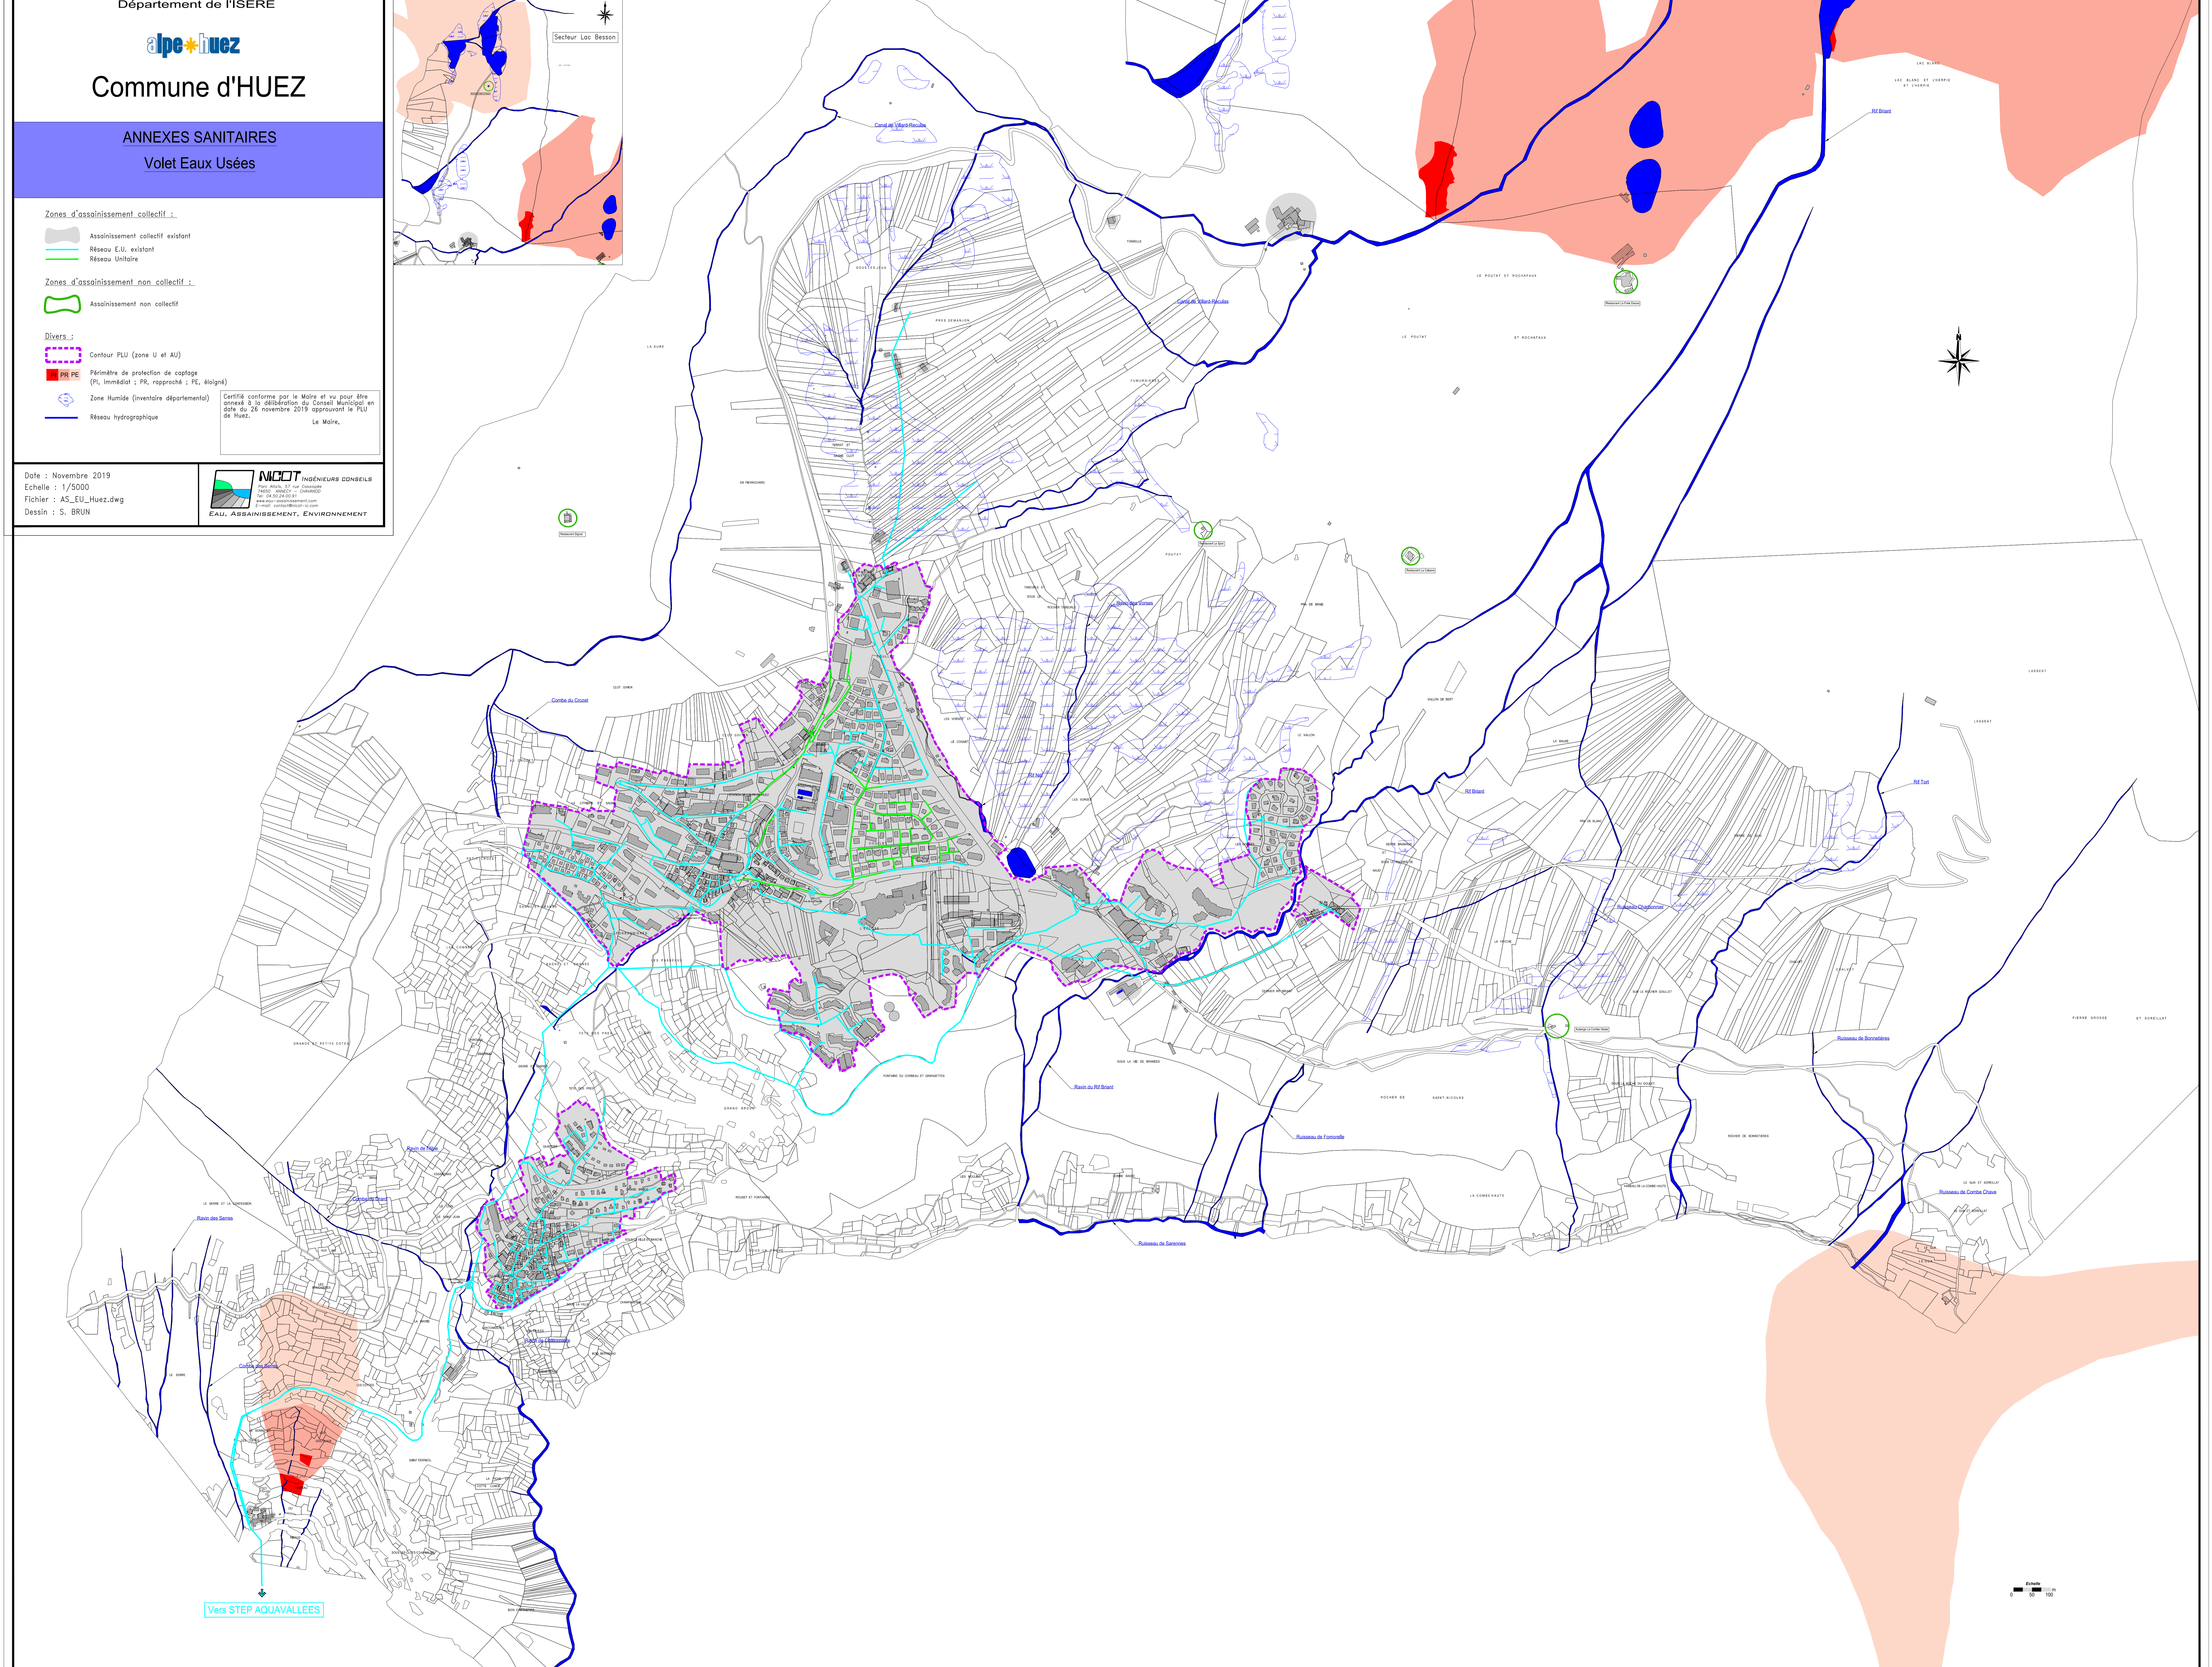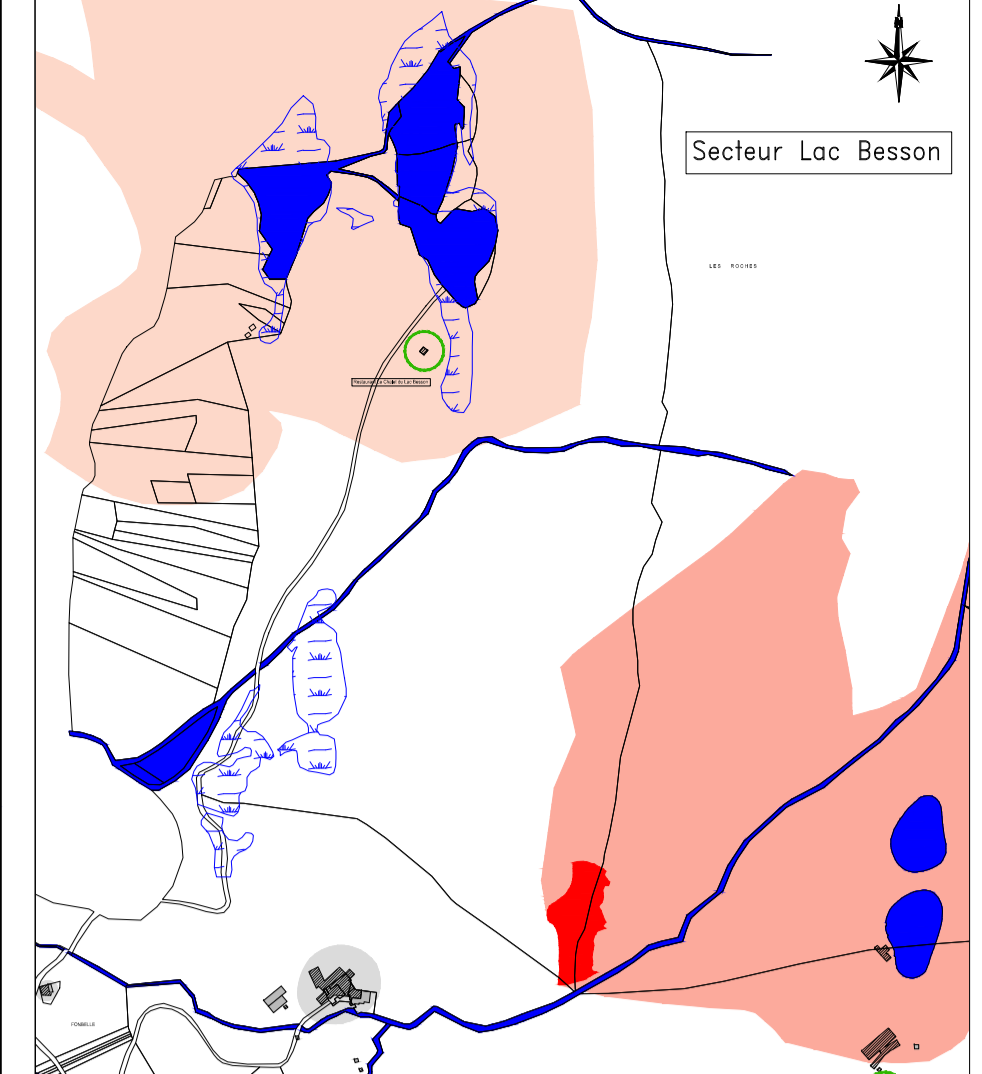

Vers STEP AQUAVALLEES