


## SCHEMA DE GESTION DES EAUX PLUVIALES

- Plan des réseaux d'Eaux Pluviales -

Planche "Est" - 1/1000

Réseaux :	Divers :
Réseau EP public	Zone humide (inventaire départemental)
Réseau Unitaire public	Zone humide (observation terrain, tracé approximatif)
Tracé du réseau souterrain	Ruissellements et déviation
Fosse	
Réseaux	
Fosse bétonnée	
Cartouche, corniche	
Branchement EP	
Regard	
Grille	
Regard avec grille	
Bassin	
Avator	
Thalweg	
Obstruction	

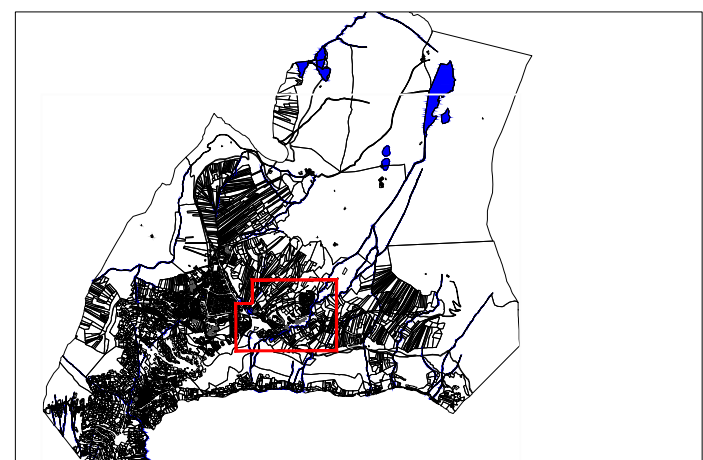

Date : Juillet 2021  
Echelle : 1/1000  
Fichier : EP\_Huez.dwg  
Dessin : L. BOUCHET

