

## SCHEMA DE GESTION DES EAUX PLUVIALES

- Plan des réseaux d'Eaux Pluviales -


Planche "Village d'Huez" - 1/1000

### Réseaux :

- Ø 800 P Réseau EP public
- Ø 500 P Réseau Unitaire public
- Tracé du réseau suppose
- Fosse
- Ruisseau
- Fosse bétonnée
- Caniveau, cunette
- Branchement EP
- Regard
- Grille
- Regard avec grille
- Bassin
- Avaloir
- Thalesweg
- Obstruction

### Divers :

- Zone humide (inventaire départemental)
- Zone humide (observation terrain, tracé approximatif)
- Ruissellements et divagations

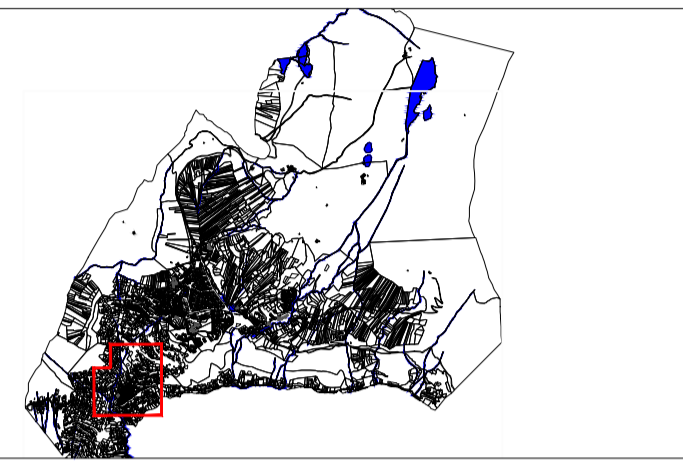

Date : Juillet 2021  
Echelle : 1/1000  
Fichier : EP\_Huez.dwg  
Dessin : L. BOUCHET

