


SCHEMA DE GESTION DES EAUX PLUVIALES

- Plan des réseaux d'Eaux Pluviales -

Planche "Est" - 1/1000

- | | |
|----------------------------|--|
| Réseaux : | Divers : |
| Réseau EP public | Zone humide (rivestire départemental) |
| Réseau Unitaire public | Terrain humide (observation terrain, versé approuvé) |
| Tronc de réseau souterrain | Ruissellements et dragage |
| Fosse | |
| Réseau | |
| Fosse bétonnée | |
| Caniveau, conduite | |
| Branchement EP | |
| Regard | |
| Grille | |
| Regard avec grille | |
| Bassin | |
| Avator | |
| Traversé | |
| Obstruction | |

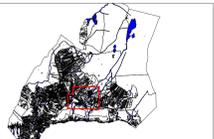


Date : Juin 2022

Echelle : 1/1000

Fichier : EP_Huez.dwg

Dessin : B. PEJON

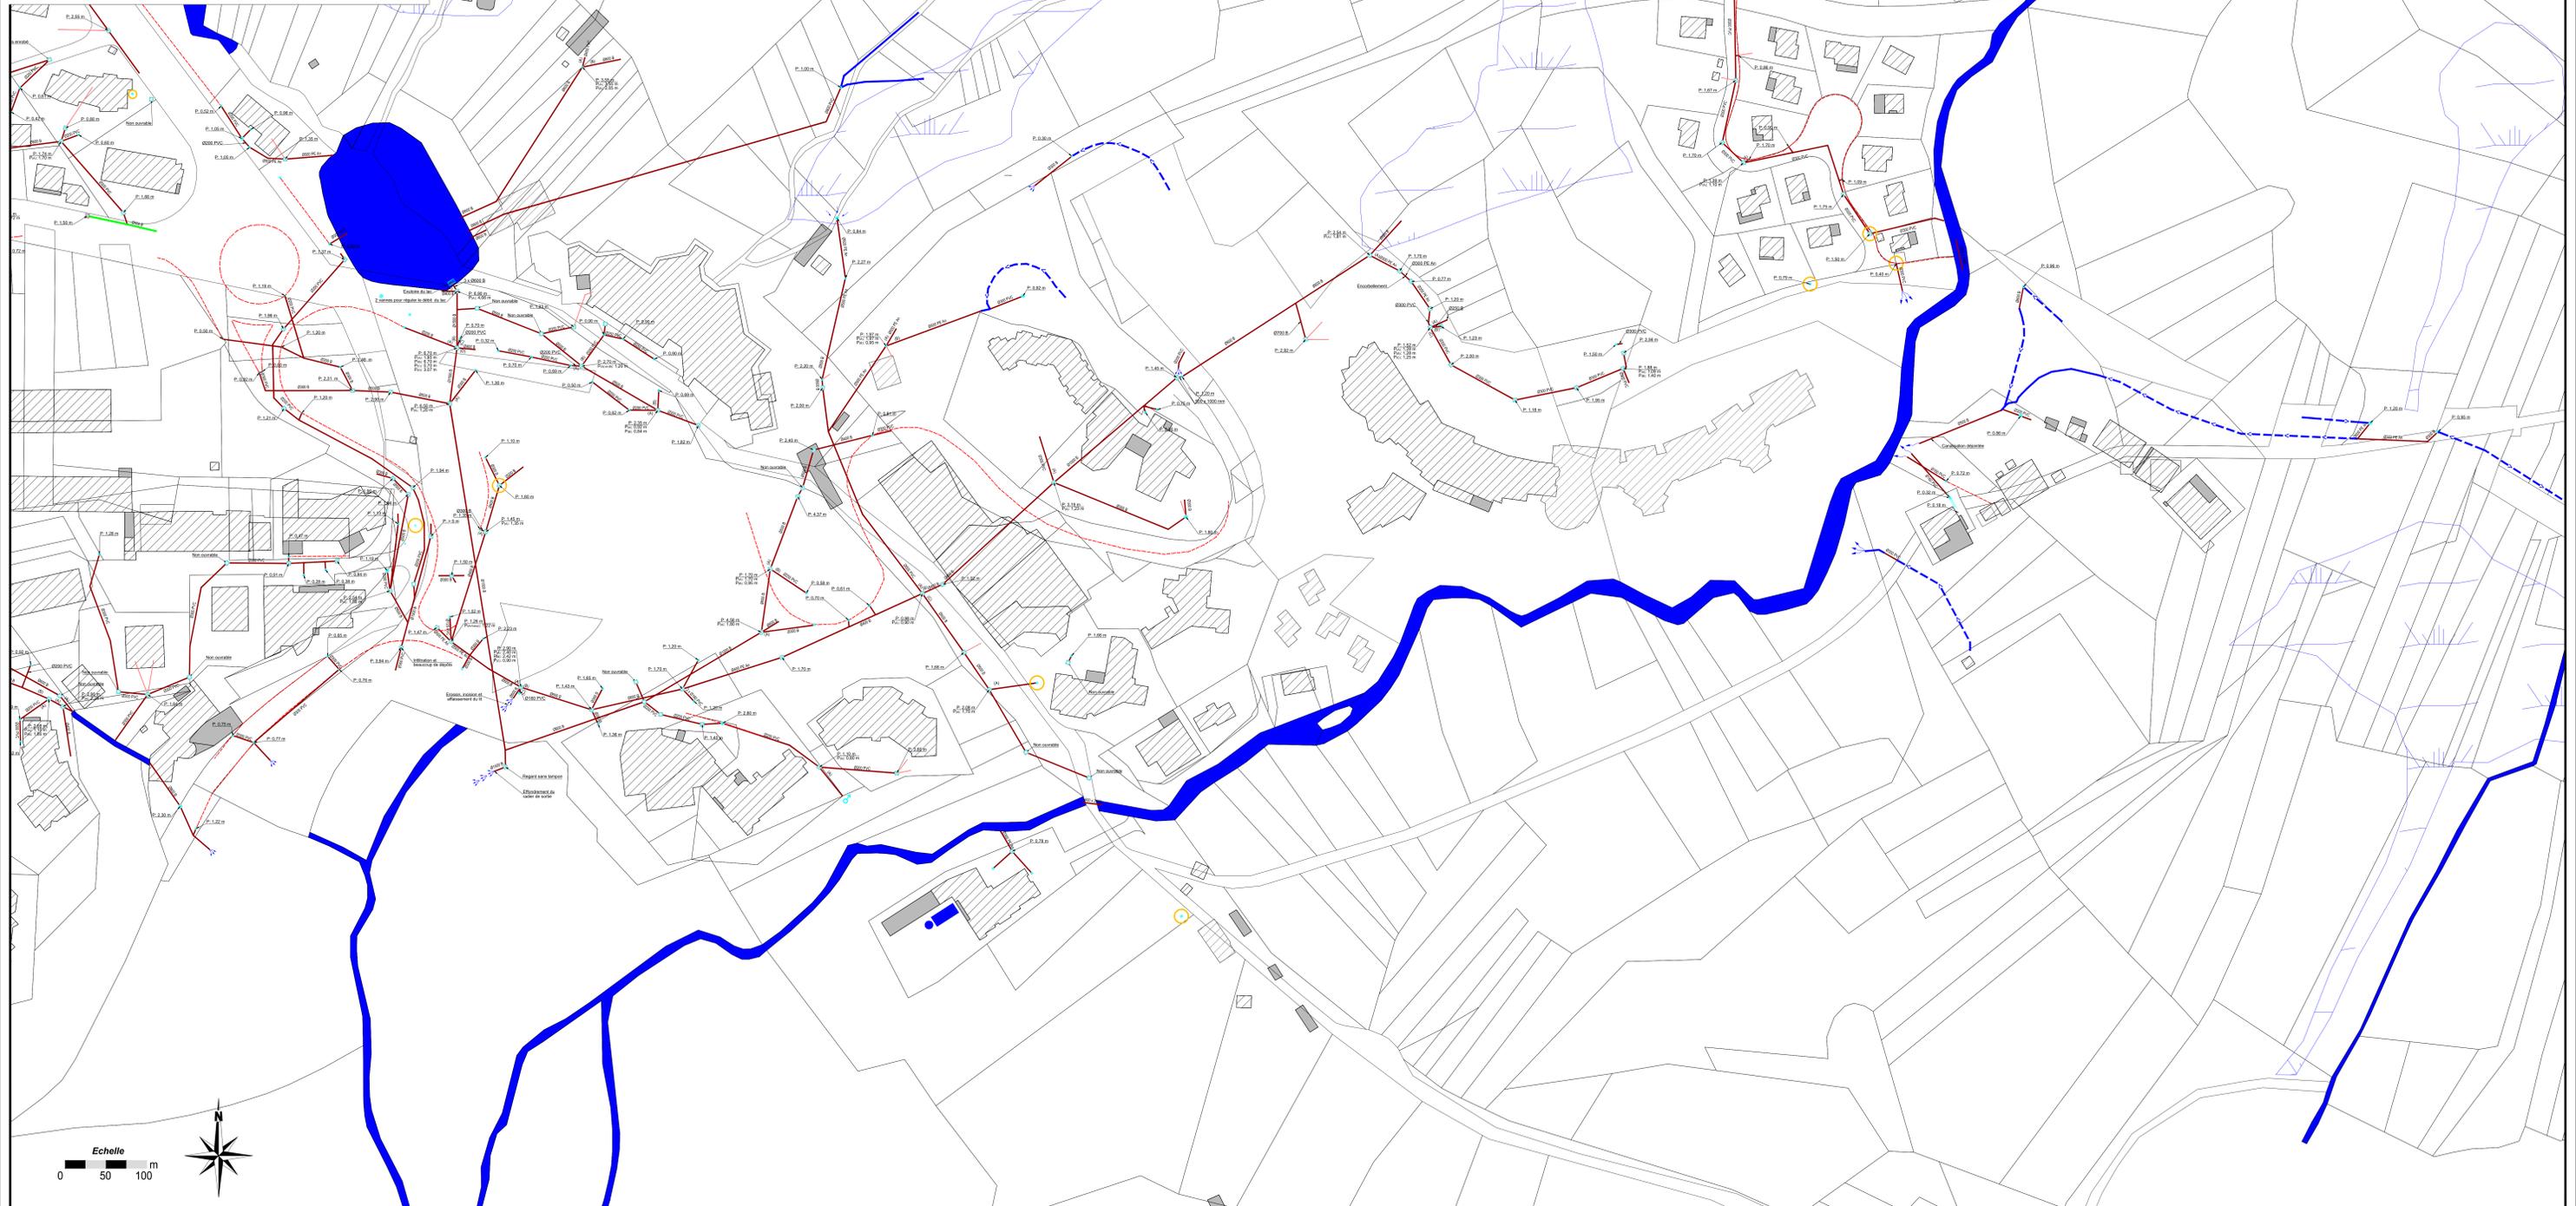

Echelle

0 50 100 m

