

## SCHEMA DE GESTION DES EAUX PLUVIALES

- Plan des réseaux d'Eaux Pluviales -

Planche "Nord" - 1/1000


### Réseaux :

- Ø 800 B Réseau EP public
- Ø 800 B Réseau Unitaire public
- Tracé du réseau supposé
- Ruisseau
- Fossé bétonné
- Caniveau, cornette
- Branchement EP

### Divers :


- Zone humide (inventaire départemental)
- Terrain humide (observation terrain, tracé approximatif)
- Ruissellements et divagations

- Regard
- Grille
- Regard avec grille
- Bassin
- Avaloir
- Thalweg
- Obstruction

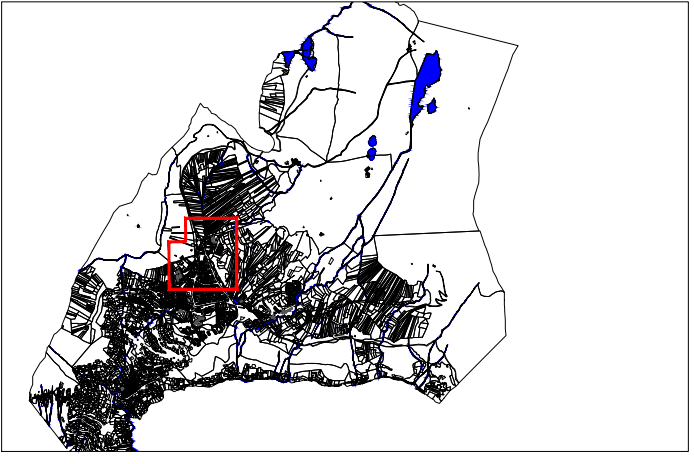

Date : Juin 2022  
Echelle : 1/1000  
Fichier : EP\_Huez.dwg  
Dessin : B. PEJON

**NICOT** INGENIEURS CONSEILS  
Pole: A463, 57 rue Cassiodore  
74500 ANCIEN - CHAMOUX  
Tel: 04.50.24.00.91  
www.nicot-ingenier.com  
E-mail: contact@nicot-ic.com  
**EAU, ASSAINISSEMENT, ENVIRONNEMENT**

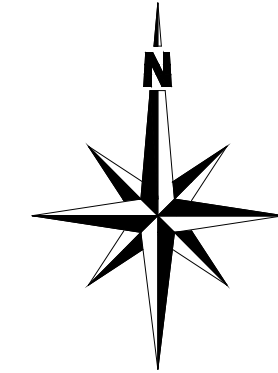

Echelle  
0 50 100 m

