

SCHEMA DE GESTION DES EAUX PLUVIALES

- Plan des réseaux d'Eaux Pluviales -


Planche "Ouest" - 1/1000

Réseaux :


- Ø 800 B Réseau EP public
- Ø 800 B Réseau Unitaire public
- Tracé du réseau supposé
- Fossé
- Ruisseau
- Fossé bétonné
- Caniveau, cunette
- Branchement EP
- Regard
- Grille
- Regard avec grille
- Bassin
- Avaloir
- Thalweg
- Obstruction

Divers :

- Zone humide (inventaire départemental)
- Terrain humide (observation terrain, tracé approximatif)
- Ruisselements et divagations

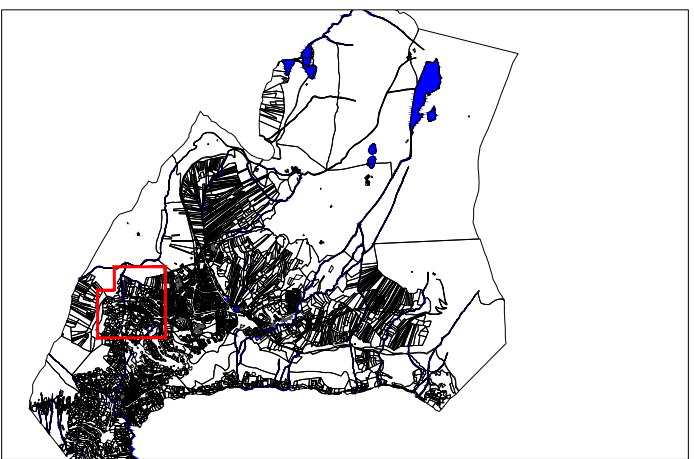

Date : Juin 2022
Echelle : 1/1000
Fichier : EP_Huez.dwg
Dessin : B. PEJON

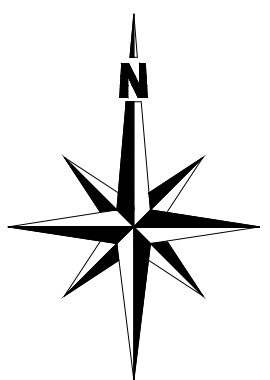

Echelle
0 50 100 m

