
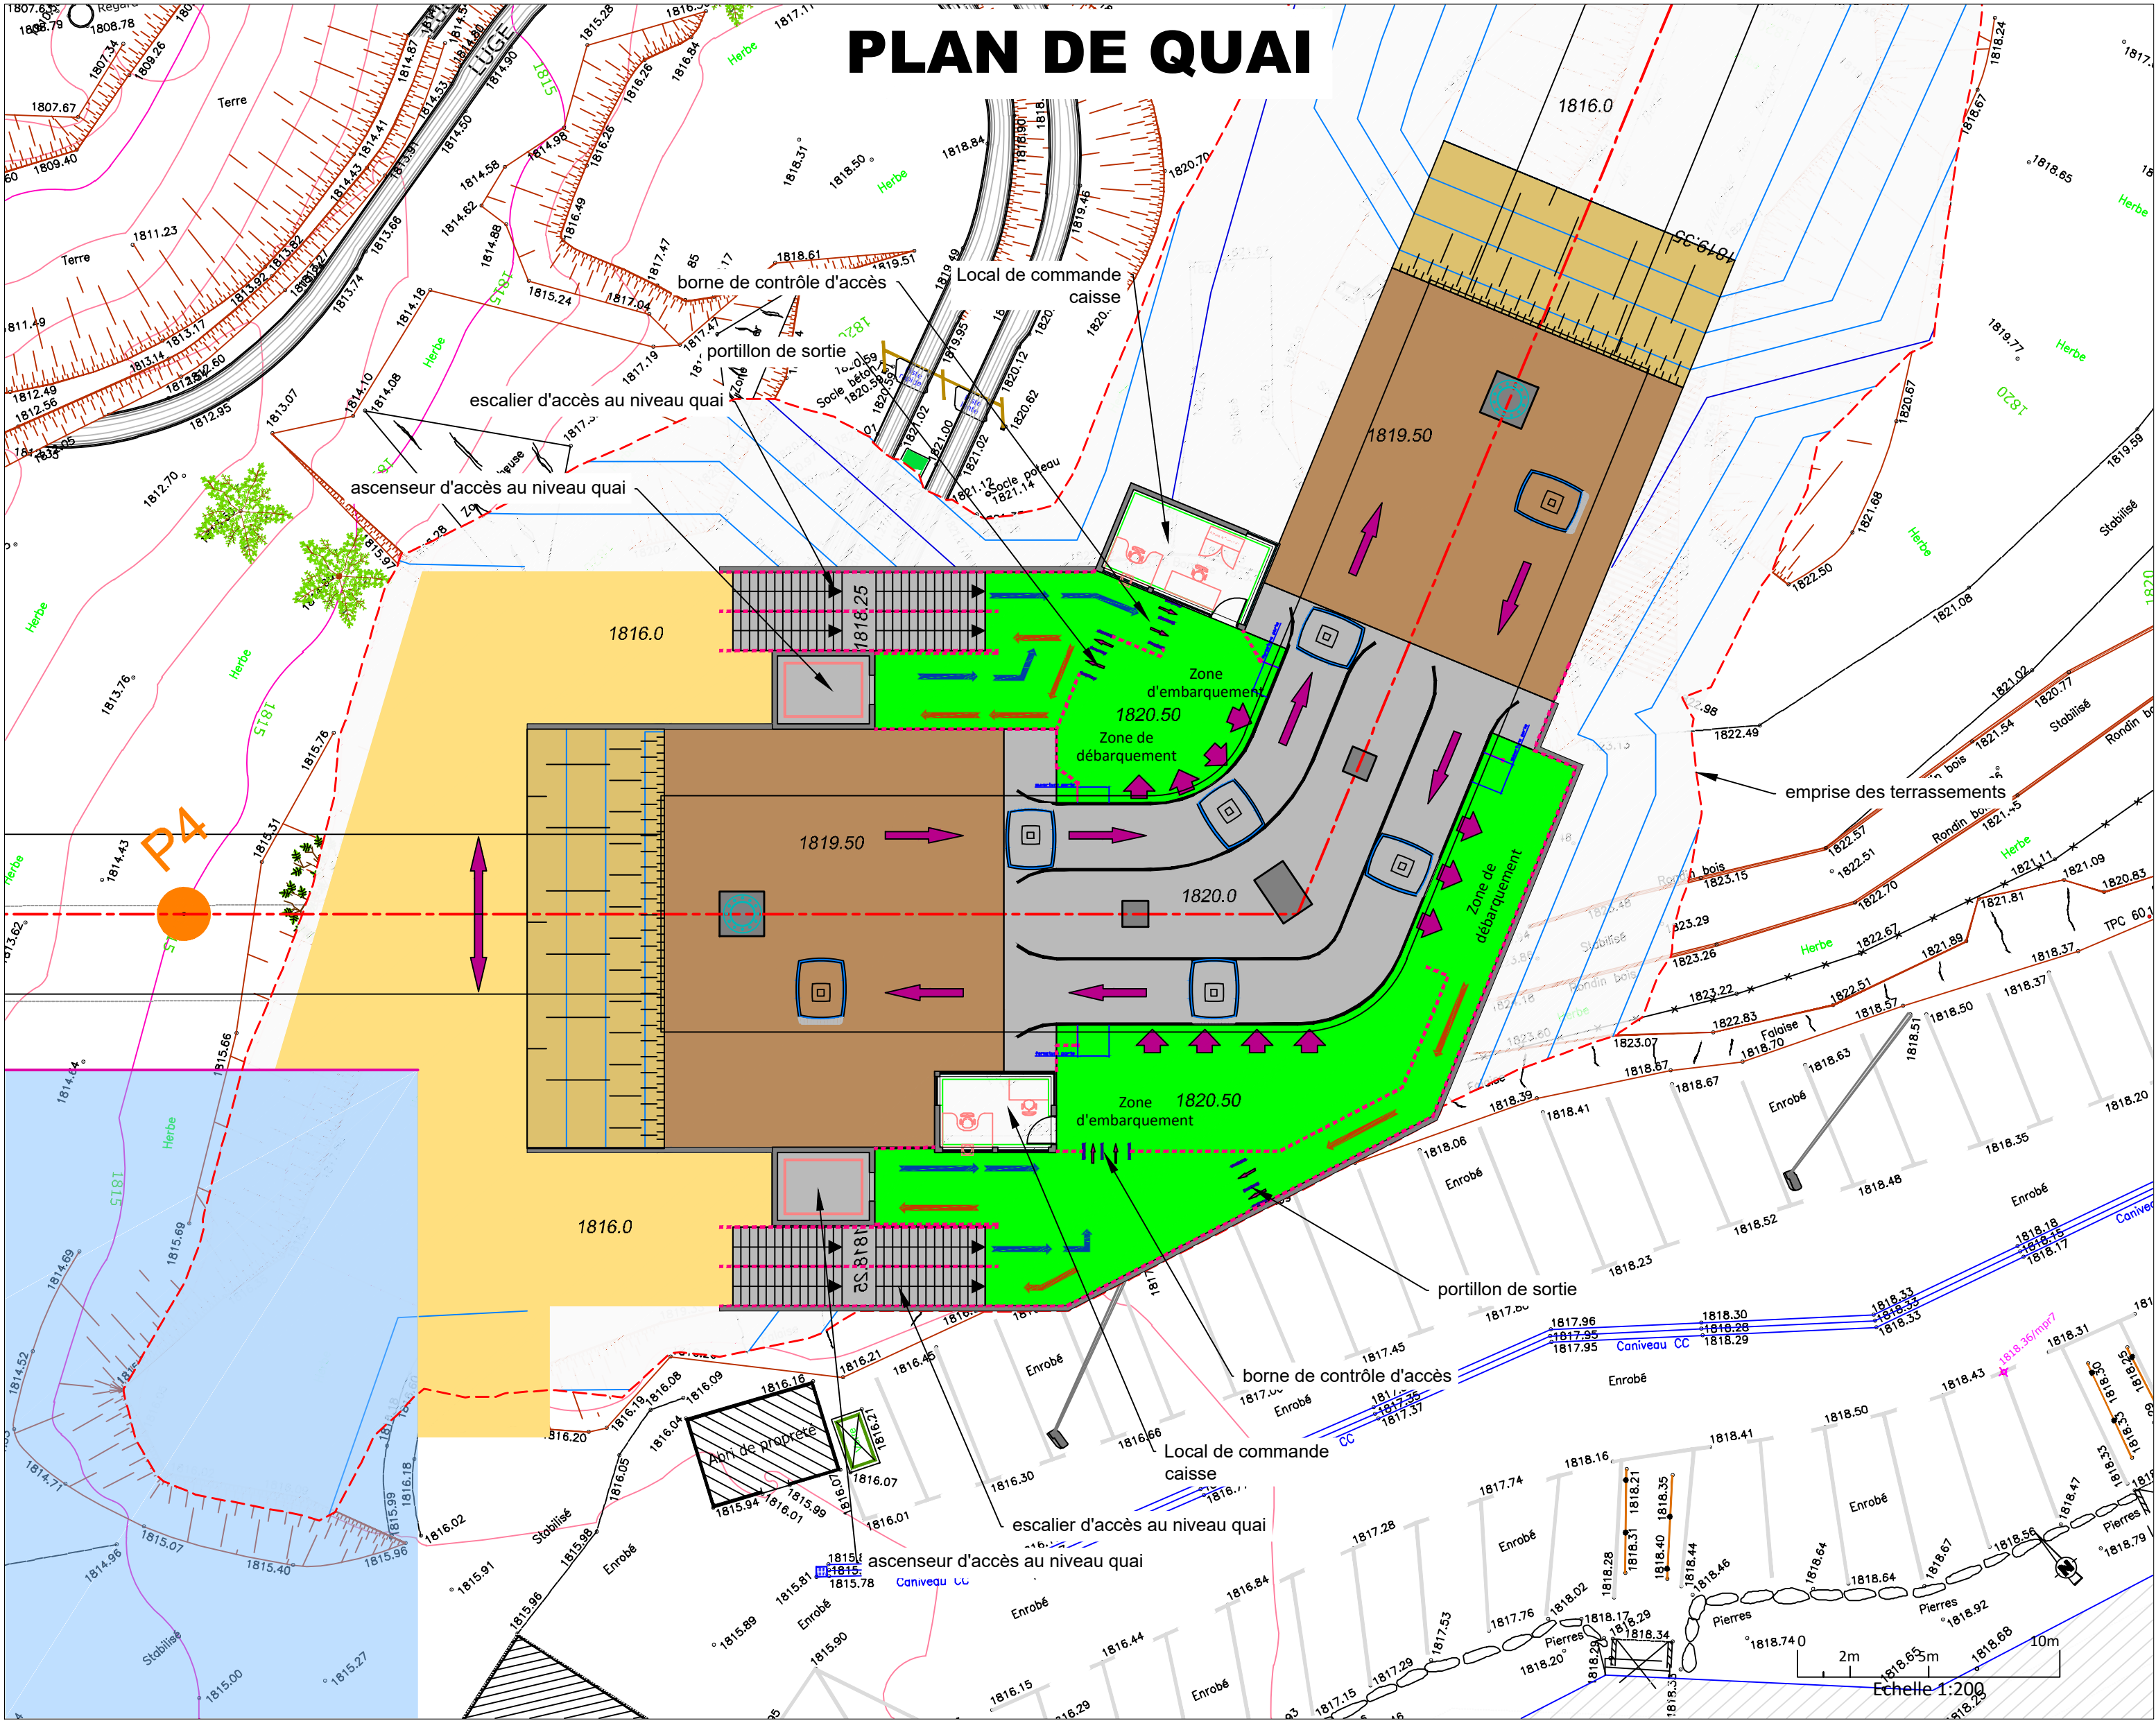
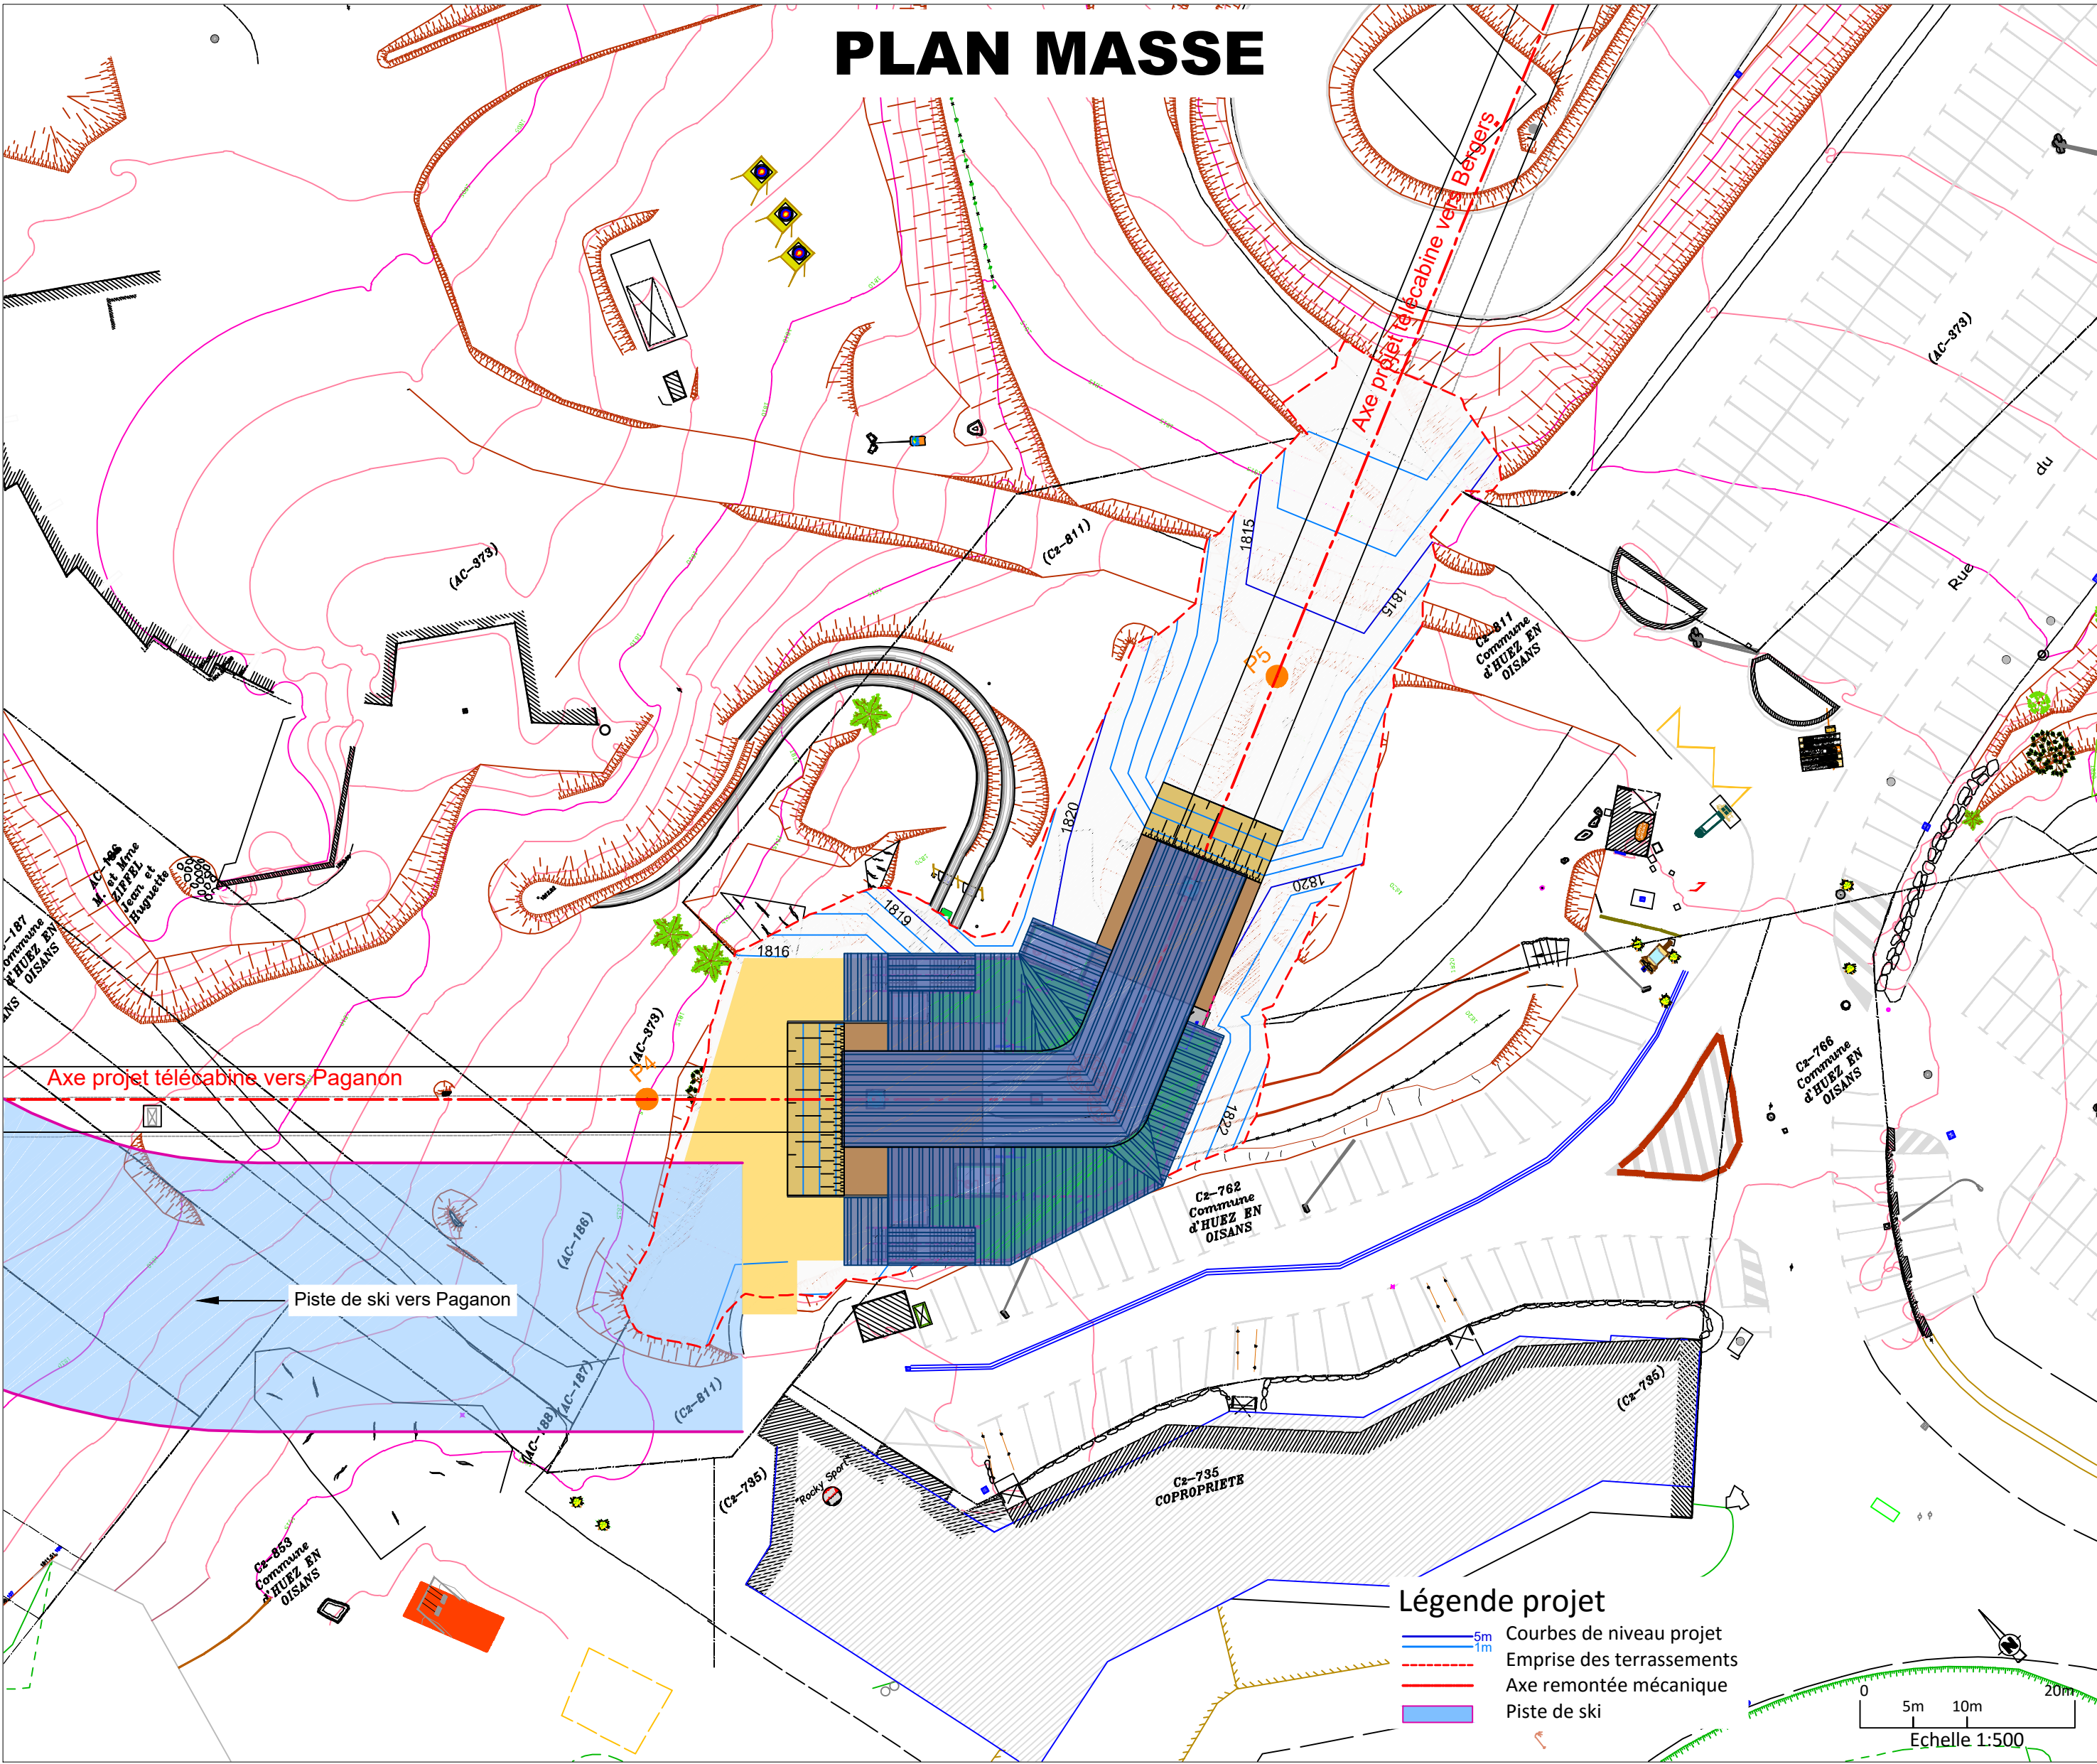


COUPE A L'AXE DE LIGNE

Altitude quai = 1820.50 m

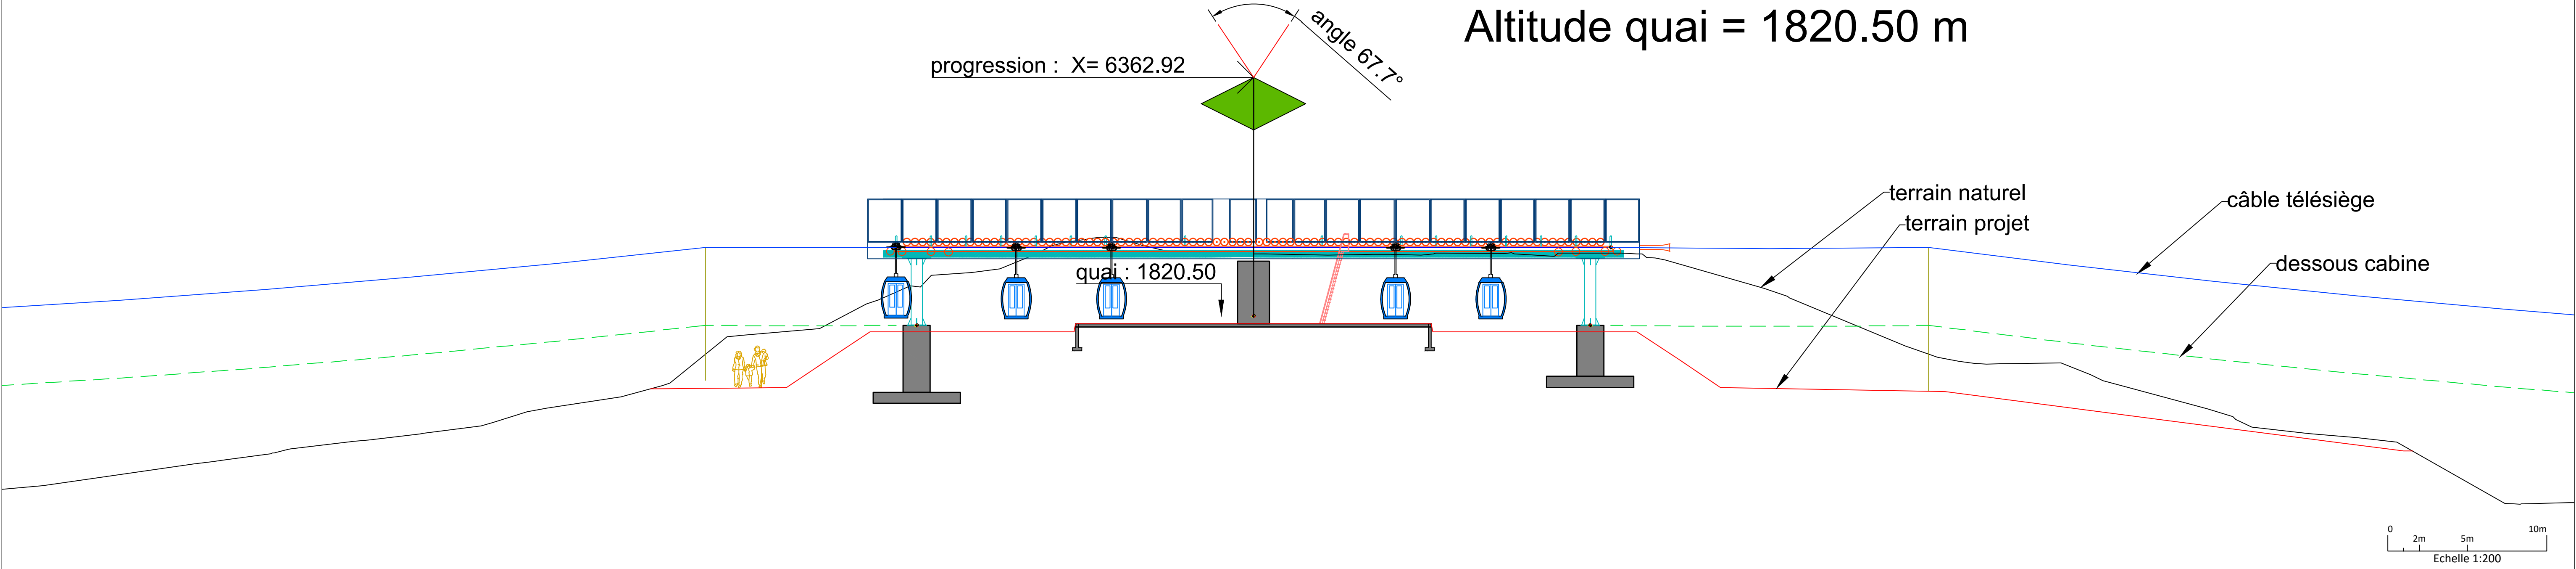

Maitre d'ouvrage	Commune - dpt.	OPÉRATION
SATA	HUEZ ISERE - 38	Construction de la télécabine Paganon Bergers
Format Folio	Échelle (s)	DOCUMENT
A1	1:500 & 1:200	Station G6/G7 - Ecluse - Plan de la station

P. Guinard	P. Moguet	Toiture, niveau, aménagement des circulations
P. Guinard	P. Moguet	Document de base
Dessinateur	Vérifié par	Nature des Modifications

09.12.2016	a
21.07.2016	HUE_121422
Date	Ref / indice

MAÎTRE D'ŒUVRE

Câble Neige Aménagement

Le Trident A, 34 avenue de l'Europe 38100 GRENOBLE
Tel. 04 76 53 35 42 - Fax 04 76 22 31 97
Mail : info@cna-mo.com