


SCHEMA DE GESTION DES EAUX PLUVIALES

- Plan des réseaux d'Eaux Pluviales -
Planche "Village d'Huez et Rigot" - 1/1000

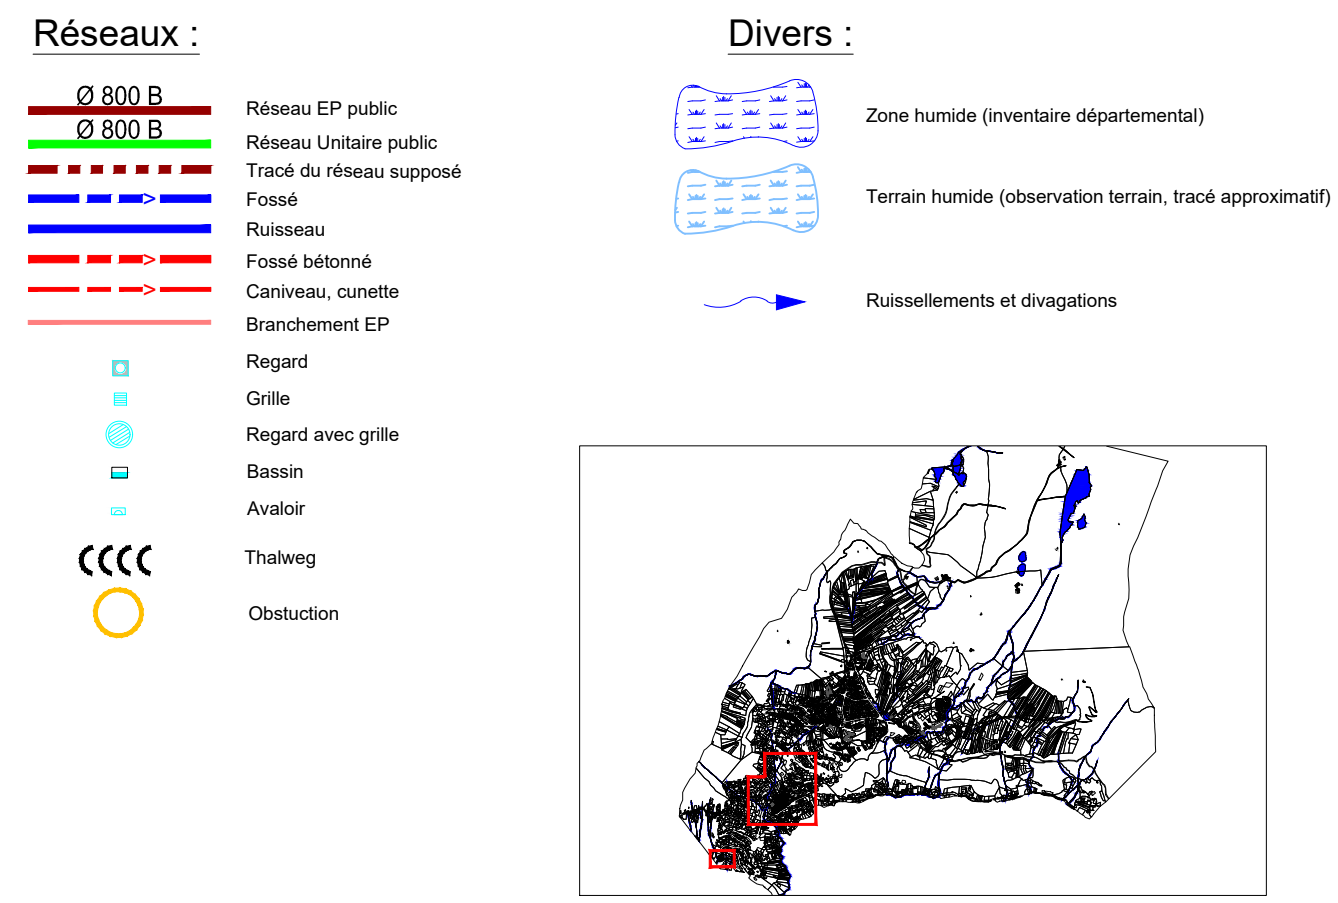

Date : Juin 2022
Echelle : 1/1000
Fichier : EP_Huez.dwg
Dessin : B. PEJON

